


NOTAS

- COTA DO EIXO REFERE-SE A COTA DE TERRAPLENAGEM

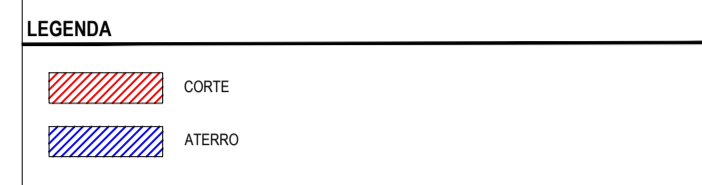

ASSINATURAS E APROVAÇÃO

PROJETISTA: LEONARDO SILVEIRA LIMA
ENGENHEIRO CIVIL - RNP: 0611581967

APROVAÇÃO

PROPRIETÁRIO: PREFEITURA MUNICIPAL DE ARACATI

OBRA: PAVIMENTAÇÃO ASFÁLTICA NO MUNICÍPIO DE ARACATI

TRILHEIRO: PAVIMENTAÇÃO DO TRECHO 03 - ENTRAR4001AR030 - ENTRAR4001AR040

CORTE/DUPLA: PROJETO DE TERRAPLENAGEM

IDENTIFICAÇÃO DOS DESENHOS: 01. SEÇÕES TRANSVERSAIS 05

01 SEÇÕES TRANSVERSAIS 05
ESCALA: 1:200