


GRÁFICO LINEAR DE DISTRIBUIÇÃO DE MATERIAIS

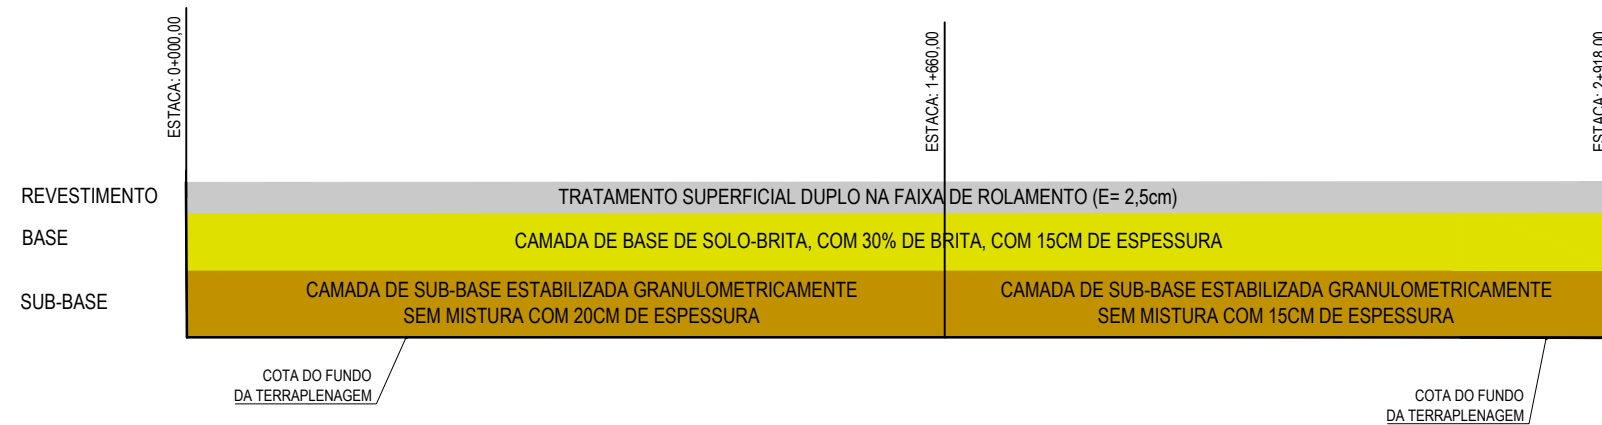

01 GRÁFICO DE DISTRIBUIÇÃO DOS MATERIAIS SEM ESCALA

NOTAS

MATERIAL PARA REVESTIMENTO			
MATERIAL	PROCEDÊNCIA	DESTINO	DMT (Km)
RR-2C P/ TRATAMENTO	FORTALEZA	CANTEIRO	167
RR-2C P/ TRATAMENTO	CANTEIRO	OBRA	1,50
BRITA P/ TRATAMENTO	PEDREIRA (ITAINGA)	CANTEIRO	145
BRITA P/ TRATAMENTO	CANTEIRO	OBRA	1,50
CM-30 P/ IMPRIMAÇÃO	FORTALEZA	CANTEIRO	167
CM-30 P/ IMPRIMAÇÃO	CANTEIRO	OBRA	1,50

MATERIAL PARA A BASE			
MATERIAL	PROCEDÊNCIA	DESTINO	DMT (Km)
SOLO	JB - 01	CANTEIRO	28
BRITA	PEDREIRA (ARACATI)	CANTEIRO	37
MISTURA	CANTEIRO	OBRA	1,50

MATERIAL PARA A SUB-BASE			
MATERIAL	PROCEDÊNCIA	DESTINO	DMT (Km)
SOLO	JSB - 01	OBRA	17

MATERIAL DE EMPRÉSTIMO			
MATERIAL	PROCEDÊNCIA	DESTINO	DMT (Km)
SOLO	JSB - 01	OBRA	17

\*A LOCALIZAÇÃO DO CANTEIRO SERÁ DEFINIDA PELA VENCEDORA DA LICITAÇÃO. ESTIMAMOS UMA DISTÂNCIA DE ATÉ 2 KM DO INÍCIO DA ESTACA 0+000

ASSINATURAS E APROVAÇÃO

PROJETISTA:	PROPRIETÁRIO:
LEONARDO SILVEIRA LIMA ENGENHEIRO CIVIL - RNP: 0601581067	

APROVAÇÃO

**GEO PAC** AV. PADRE ANTÔNIO TOMÁS, N.º 2420, SALAS 301/302  
BAIRRO ALDEOTA | FORTALEZA/CE  
FONE: (85) 3241-3147 | EMAIL: GEOPAC@GEO PAC.COM.BR

PROPRIETÁRIO:  
**PREFEITURA MUNICIPAL DE ARACATI**

OBRA:  
**PAVIMENTAÇÃO ASFÁLTICA NO MUNICÍPIO DE ARACATI**

PROJETO:  
**PAVIMENTAÇÃO NO TRECHO ENTR.AR400/AR030 - ENTR.AR400/AR040**

CONTEÚDO:  
**PROJETO DE PAVIMENTAÇÃO**

IDENTIFICAÇÃO DOS DESENHOS:  
**01. GRÁFICO DE DISTRIBUIÇÃO DOS MATERIAIS**

LOCAL: TIMBAÚBA - ARACATI/CE	DATA: JULHO/2021	PRANCHA: 46/124
DESENHO: FRANCISCO MENDES	ESCALA: INDICADA	CONTROLE: ARCT 21 13