


CONVENÇÕES

	JB-01 - JAZIDA DE BASE
	JSB-01 - JAZIDA DE SUB BASE E EMPRESTIMO
	AREAL-01
	PEDREIRA
	FONTE D'ÁGUA
	TRECHO A SER PAVIMENTADO

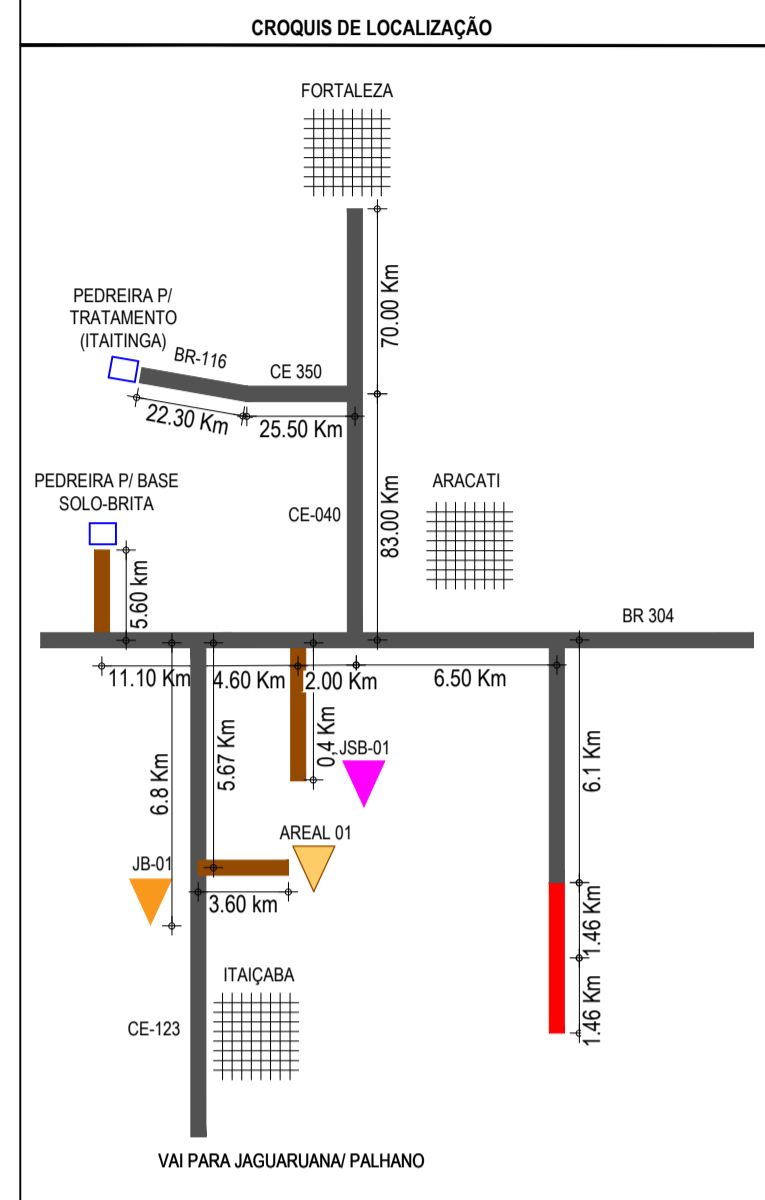

OBSERVAÇÃO
 A BRITA QUE SERÁ UTILIZADA PARA O TRATAMENTO ESTÁ ORIGINADA DE UMA PEDREIRA LOCALIZADA NO MUNICÍPIO DE ITAITINGA.

ASSINATURAS E APROVAÇÃO

PROJETISTA	PROPRIETÁRIO
LEONARDO SILVEIRA LIMA ENGENHEIRO CIVIL - RNP: 0911581987	

GEO PAC AV. PADRE ANTÔNIO TOMÁS, N.º 242, SALAS 301/302, BARRO ALZHEIRA, FORTALEZA, CEARÁ. FONE: (85) 3341-1141 | E-MAIL: GEO.PAC@GEO.PAC.COM.BR

PROPRIETÁRIO: **PREFEITURA MUNICIPAL DE ARACATI**

OBJETO: **PAVIMENTAÇÃO ASFÁLTICA NO MUNICÍPIO DE ARACATI**

PROPOSTA: **PAVIMENTAÇÃO NO TRECHO ENTRADA400/AR300 - ENTR. AR400/AR300**

CONTÉUDO: **MAPA DE OCORRÊNCIAS**

IDENTIFICAÇÃO DOS DESENHOS: **01. PLANTA DA LOCALIZAÇÃO DAS OCORRÊNCIAS**

01 PLANTA DA LOCALIZAÇÃO DAS OCORRÊNCIAS
 ESCALA: 1:50.000