


- CONVENÇÕES**
- ▼ JB-01 - JAZDA DE BASE
  - ▼ JSB-01 - JAZDA DE SUB BASE E EMPRESTIMO
  - ▼ AREAL-01
  - PEDREIRA
  - ☁ FONTE D'ÁGUA
  - ▬ TRECHO A SER PAVIMENTADO

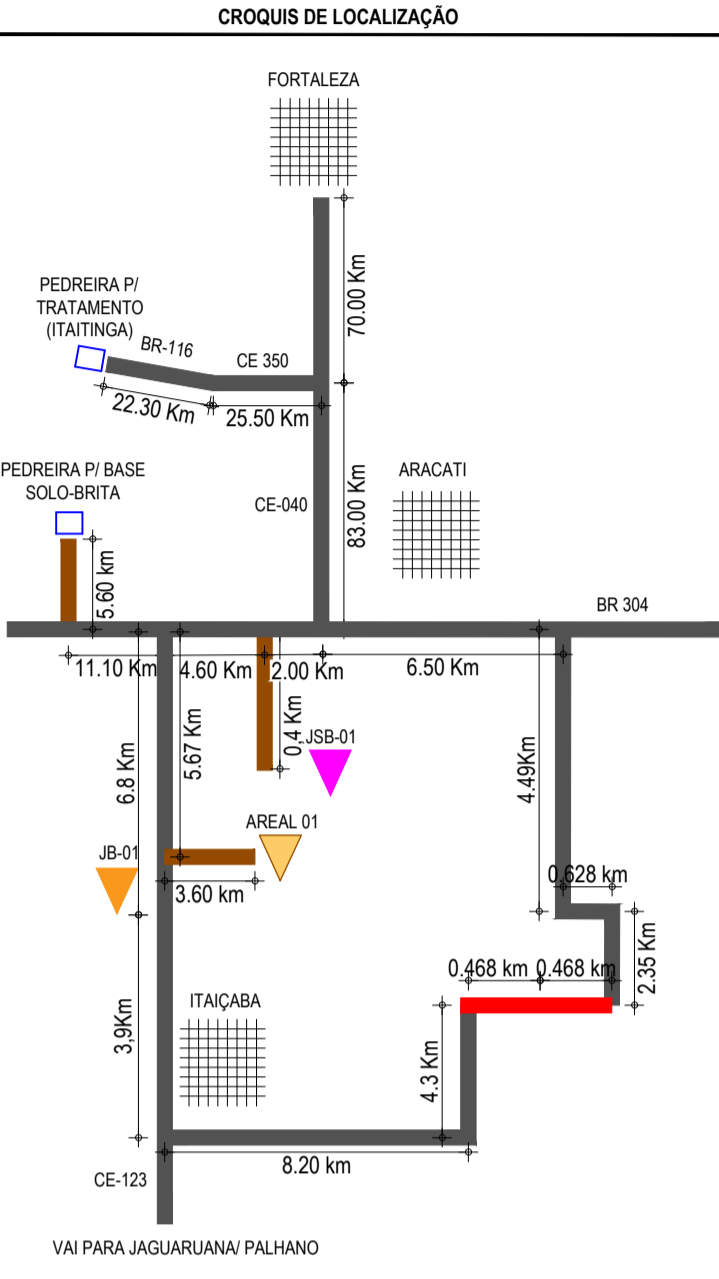

**OBSERVAÇÃO**  
 A BRITA QUE SERÁ UTILIZADA PARA O TRATAMENTO ESTÁ ORIGINADA DE UMA PEDREIRA LOCALIZADA NO MUNICÍPIO DE ITAITINGA.

**ASSINATURAS E APROVAÇÃO**

PROJETISTA	PROPRIETÁRIO
LEONARDO SILVEIRA LIMA ENGENHEIRO CIVIL - RNP: 091581987	

**GEO PAC** AV. PADRE ANTÔNIO TOMÁS, N.º 240, SALAS 301/302, BARRO ALZATEIA, FORTALEZA/CE. FONE: (85) 3341-3141 / 3141-3142. GEO.PAC@GEO.PAC.COM.BR

PROPRIETÁRIO:  
**PREFEITURA MUNICIPAL DE ARACATI**

OBJETO:  
**PAVIMENTAÇÃO ASFÁLTICA NO MUNICÍPIO DE ARACATI**

PROJETO:  
**PAVIMENTAÇÃO DO TRECHO 06 - DIQUE - CÔRREGO DOS RODRIGUES**

CONTEÚDO:  
**MAPA DE OCORRÊNCIAS**

IDENTIFICAÇÃO DOS DESENHOS:  
 01. PLANTA DA LOCALIZAÇÃO DAS OCORRÊNCIAS

**01** PLANTA DA LOCALIZAÇÃO DAS OCORRÊNCIAS  
 ESCALA: 1:50.000