


**CONVENÇÕES**

	JB-01 - JAZDA DE BASE, SUB BASE E EMPRESTIMO
	AREAL-01
	PEDREIRA
	FONTE D'ÁGUA
	TRECHO A SER PAVIMENTADO

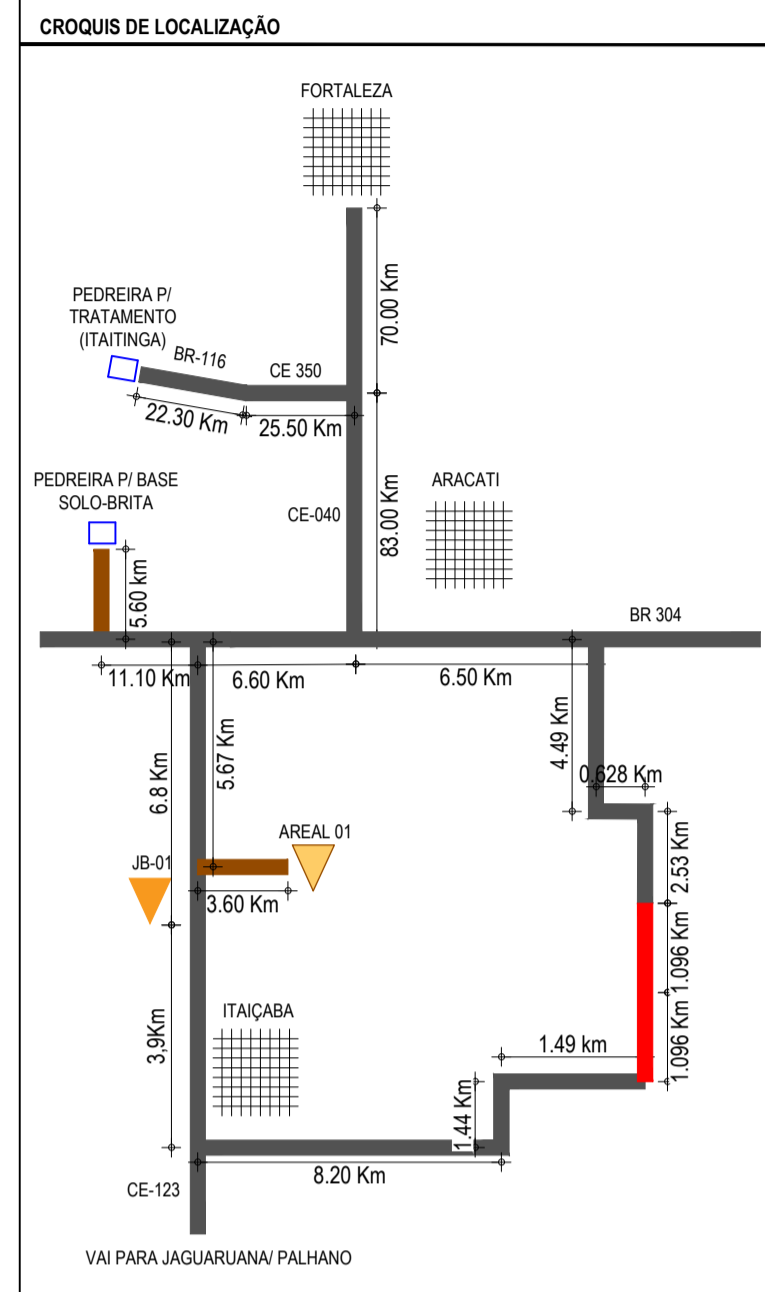

**OBSERVAÇÃO**  
 A BRITA QUE SERÁ UTILIZADA PARA O TRATAMENTO ESTÁ ORIGINADA DE UMA PEDREIRA LOCALIZADA NO MUNICÍPIO DE ITAIPAVA.

**ASSINATURAS E APROVAÇÃO**

PROJETISTA	PROPRIETÁRIO
LEONARDO SILVEIRA LIMA ENGENHEIRO CIVIL - RNP: 091581987	
APROVAÇÃO	

**GEO PAC** AV. PADRE ANTÔNIO TOMÁS, N.º 240, SALAS 301/302, BARRO ALZHEIRA, FORTALEZA/CE. FONE: (85) 3341-1141 / 3341-1144. GEO.PAC@GEO.PAC.COM.BR

PROPRIETÁRIO:  
**PREFEITURA MUNICIPAL DE ARACATI**

TÍTULO:  
**PAVIMENTAÇÃO ASFÁLTICA NO MUNICÍPIO DE ARACATI**

PROJETO:  
**PAVIMENTAÇÃO DO TRECHO 07 - VENÂNCIO - ENTR. AR101**

CONTEÚDO:  
**MAPA DE OCORRÊNCIAS**

IDENTIFICAÇÃO DOS DESENHOS:  
 01. PLANTA DA LOCALIZAÇÃO DAS OCORRÊNCIAS

**01** PLANTA DA LOCALIZAÇÃO DAS OCORRÊNCIAS  
 ESCALA: 1:50.000