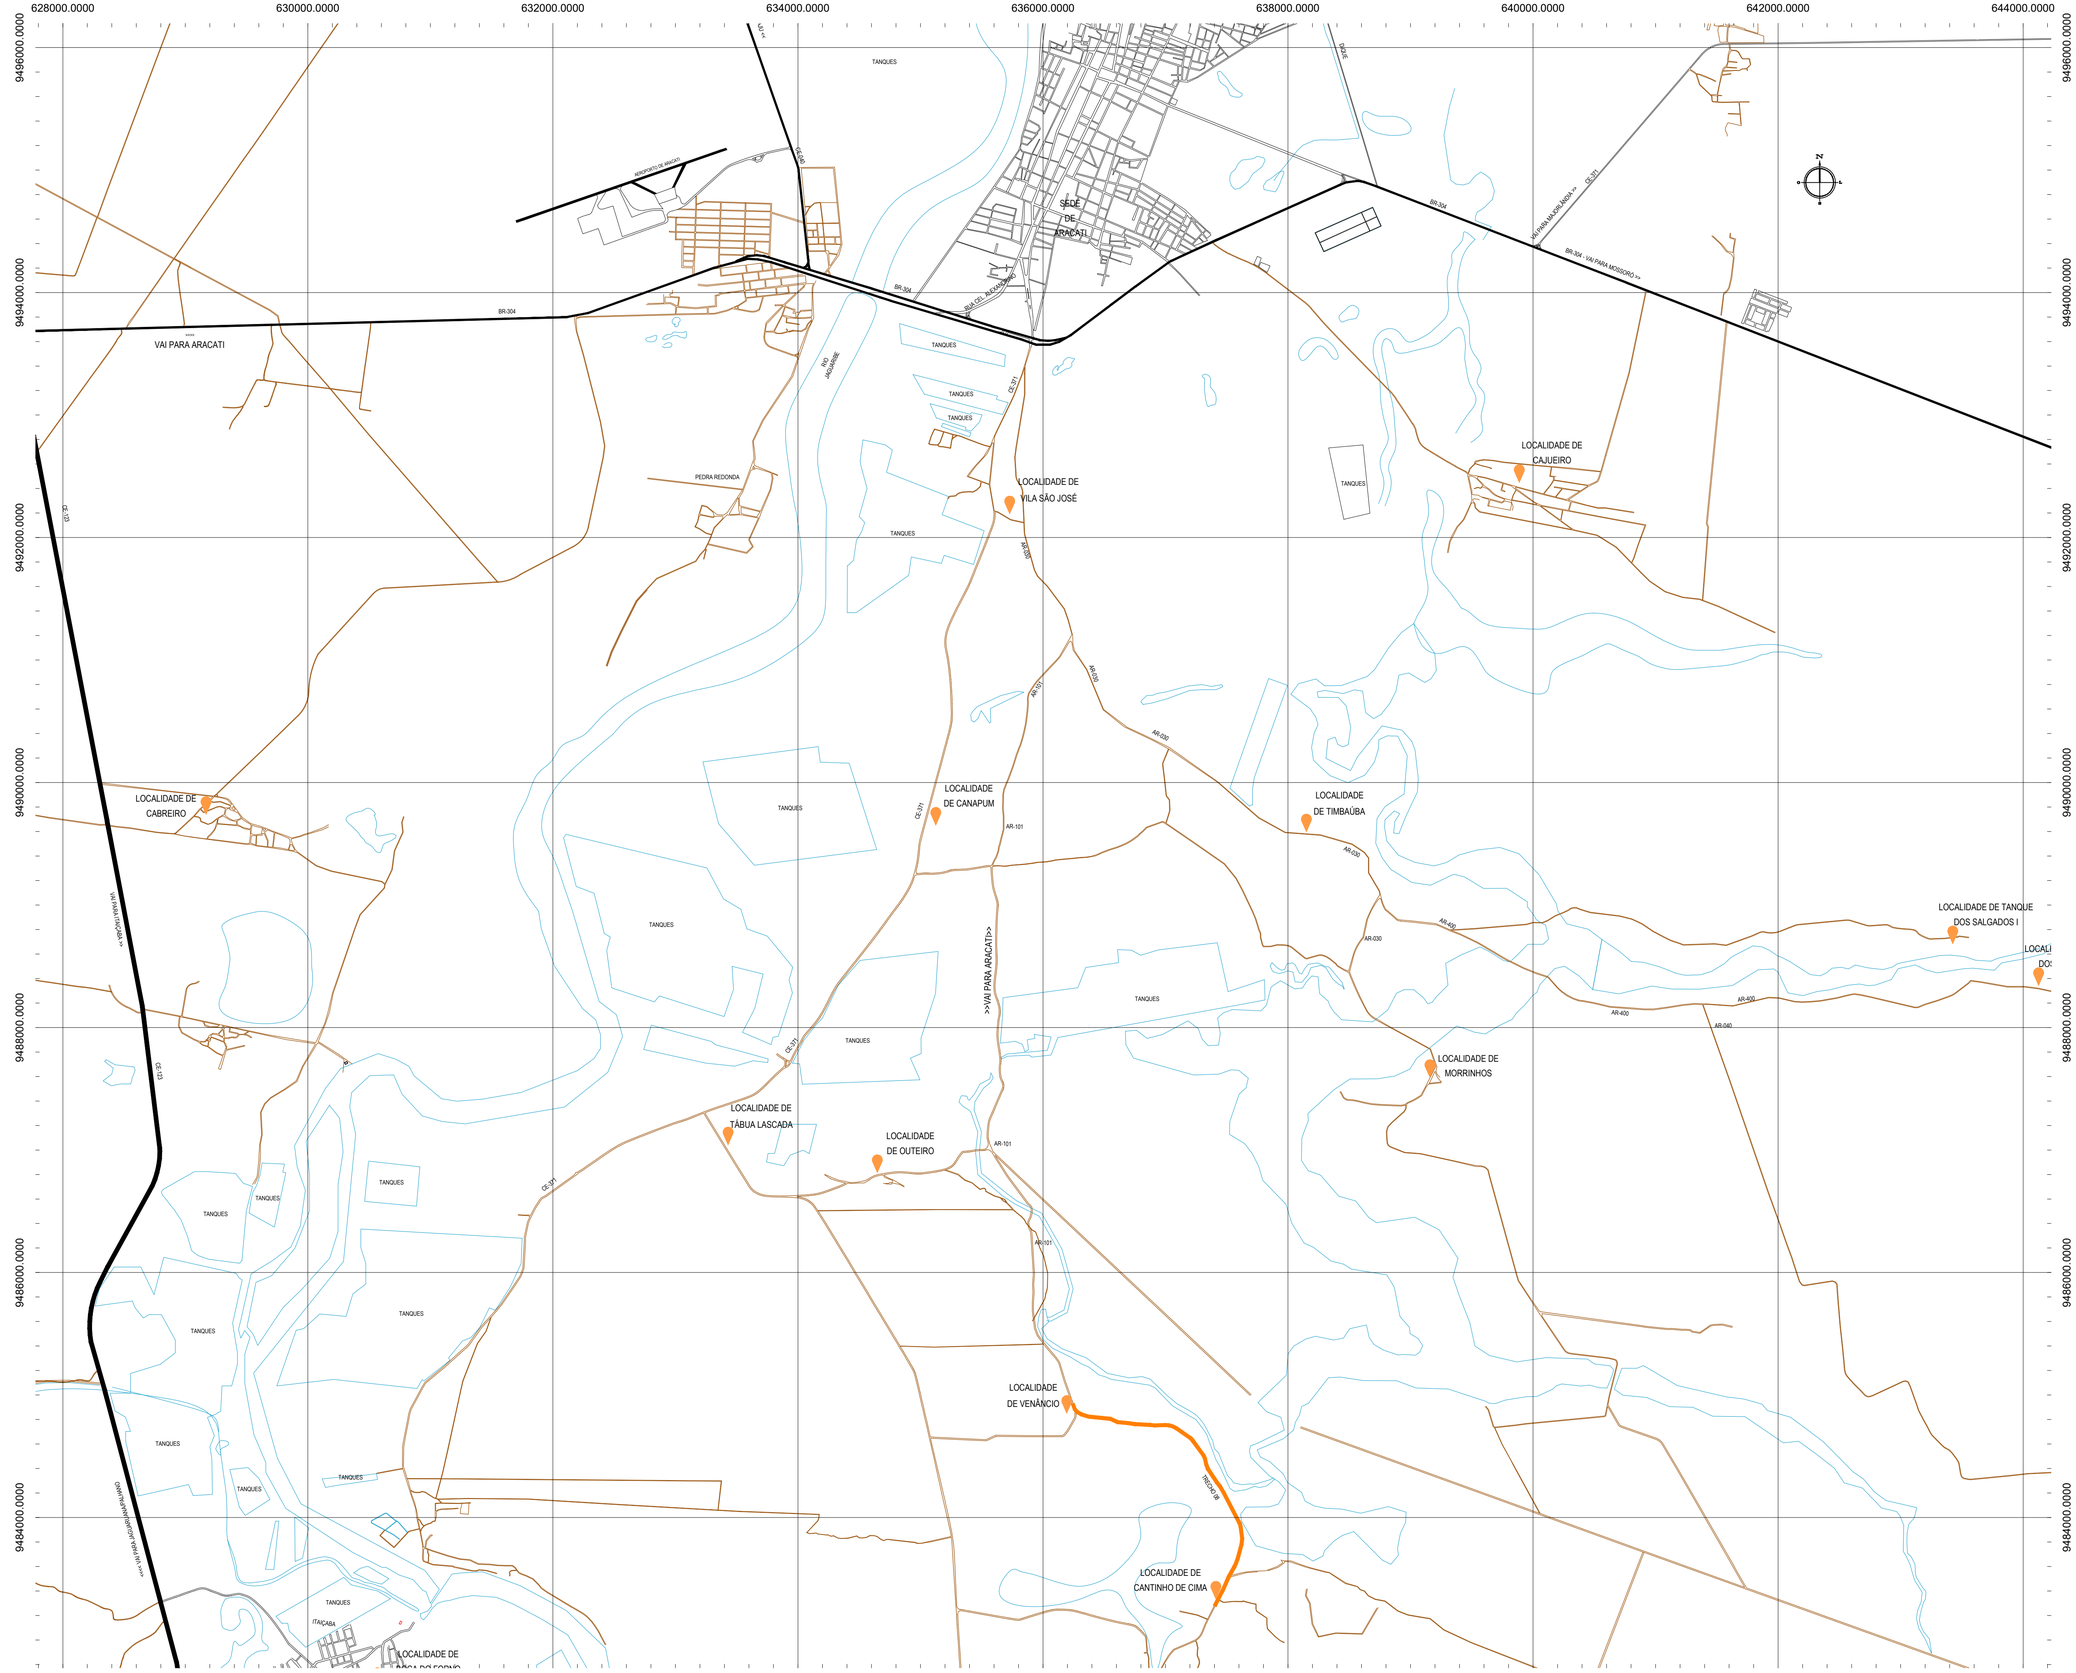

01 PLANTA DE LOCALIZAÇÃO
ESCALA: 1/25.000

PLANTA CHAVE

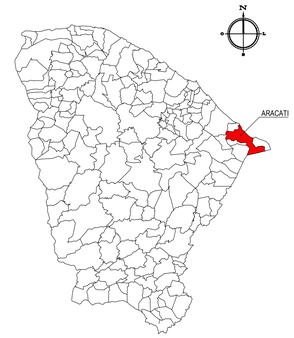

NOTAS

DATUM VERTICAL - ARBITRADO
SISTEMA DE COORDENADAS - SIRGAS (2000)
MERIDIANO CENTRAL - 39° W GR.
PROJEÇÃO UNIVERSAL DE MERCATOR (UTM) - ZONA 24S

LEGENDA

ESTRADA A SER PAVIMENTADA

LOCALIDADES

ASSINATURAS E APROVAÇÃO

PROJETISTA:
LEONARDO SILVEIRA LIMA
ENGENHEIRO CIVIL - RNP: 0601581067

PROPRIETÁRIO:

APROVAÇÃO

GEOPAC
AV. PADRE ANTÔNIO TOMÁS, N.° 2420, SALAS 301/302
BAIRRO ALDEOTA | FORTALEZA/CE
FONE: (85) 3241-3147 | EMAIL: GEOPAC@GEOPAC.COM.BR

PROPRIETÁRIO:
PREFEITURA MUNICIPAL DE ARACATI

OBRA:
PAVIMENTAÇÃO ASFÁLTICA NO MUNICÍPIO DE ARACATI

PROJETO:
PAVIMENTAÇÃO DO TRECHO 08 - VENÂNCIO - CANTINHO DE CIMA

CONTEÚDO:
MAPA DE LOCALIZAÇÃO - TRECHO 08

IDENTIFICAÇÃO DOS DESENHOS:
01. PLANTA DE LOCALIZAÇÃO

TRECHO: VENÂNCIO - CANTINHO DE CIMA - ARACATI/CE	DATA: JULHO/2021	PRANCHA: 90/124
DESENHO: FRANCISCO MENDES	ESCALA: INDICADA	CONTROLE: ARCT 21 18