


CONVENÇÕES

- JB-01 - JAZDA DE BASE E SUB BASE
- AREAL 01
- PEDREIRA
- FONTE D'ÁGUA
- TRECHO A SER PAVIMENTADO

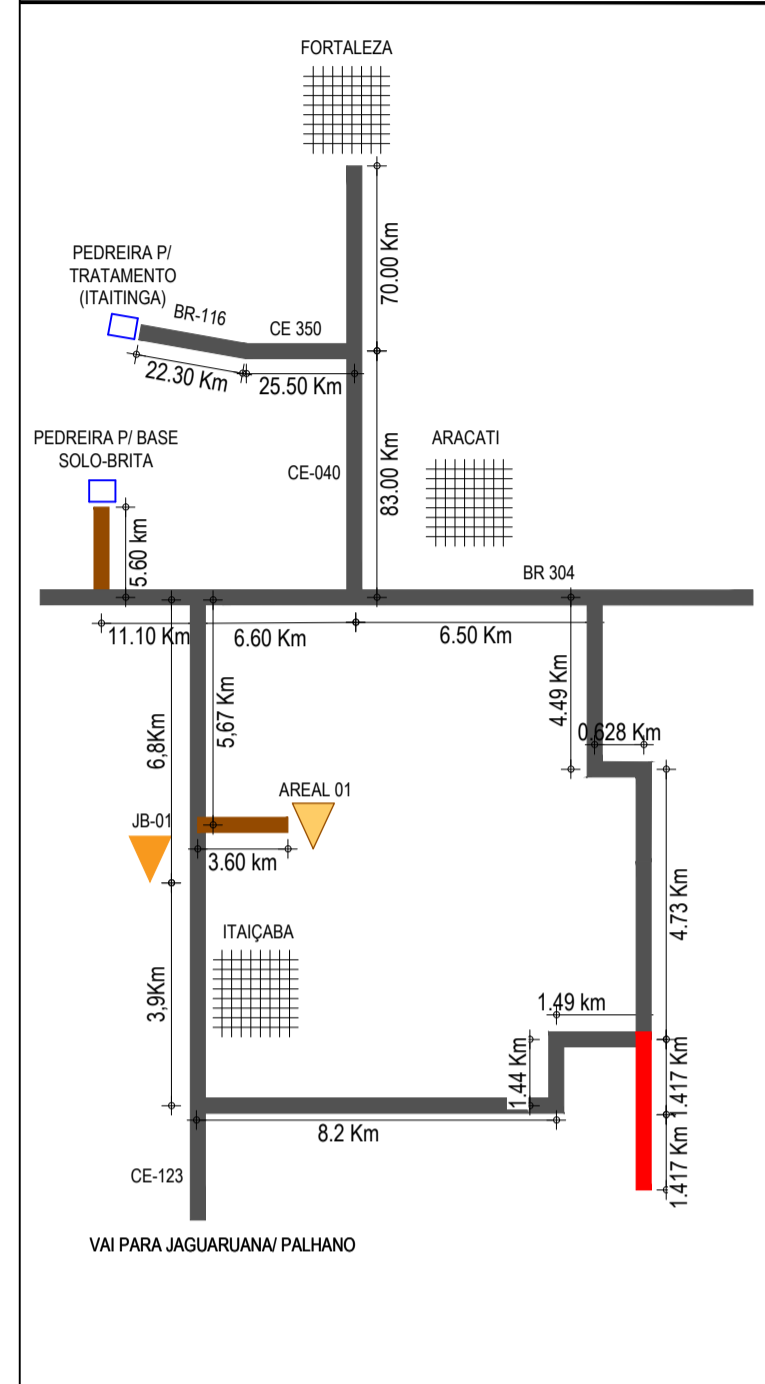

OBSERVAÇÃO
 A BRITA QUE SERÁ UTILIZADA PARA O TRATAMENTO ESTÁ ORIGINADA DE UMA PEDREIRA LOCALIZADA NO MUNICÍPIO DE ITAITINGA.

ASSINATURAS E APROVAÇÃO

PROJETISTA	PROPRIETÁRIO
LEONARDO SILVEIRA LIMA ENGENHEIRO CIVIL - RNP: 091581087	

GEO PAC AV. PADRE ANTÔNIO TOMÁS, N° 240, SALAS 301/302, BARRO ALZHEIRA, FORTALEZA, CEARÁ. FONE: (85) 3341-1141. E-MAIL: GEO@GEO.PAC.COM.BR

PROPRIETÁRIO: **PREFEITURA MUNICIPAL DE ARACATI**

OBJETO: **PAVIMENTAÇÃO ASFÁLTICA NO MUNICÍPIO DE ARACATI**

PROJETO: **PAVIMENTAÇÃO DO TRECHO 08 - VENÂNCIO - CANTINHO DE CIMA**

CONTEÚDO: **MAPA DE OCORRÊNCIAS**

IDENTIFICAÇÃO DOS DESENHOS: **01. PLANTA DA LOCALIZAÇÃO DAS OCORRÊNCIAS**

01 PLANTA DA LOCALIZAÇÃO DAS OCORRÊNCIAS
 ESCALA: 1:50.000