


GRÁFICO LINEAR DE DISTRIBUIÇÃO DE MATERIAIS

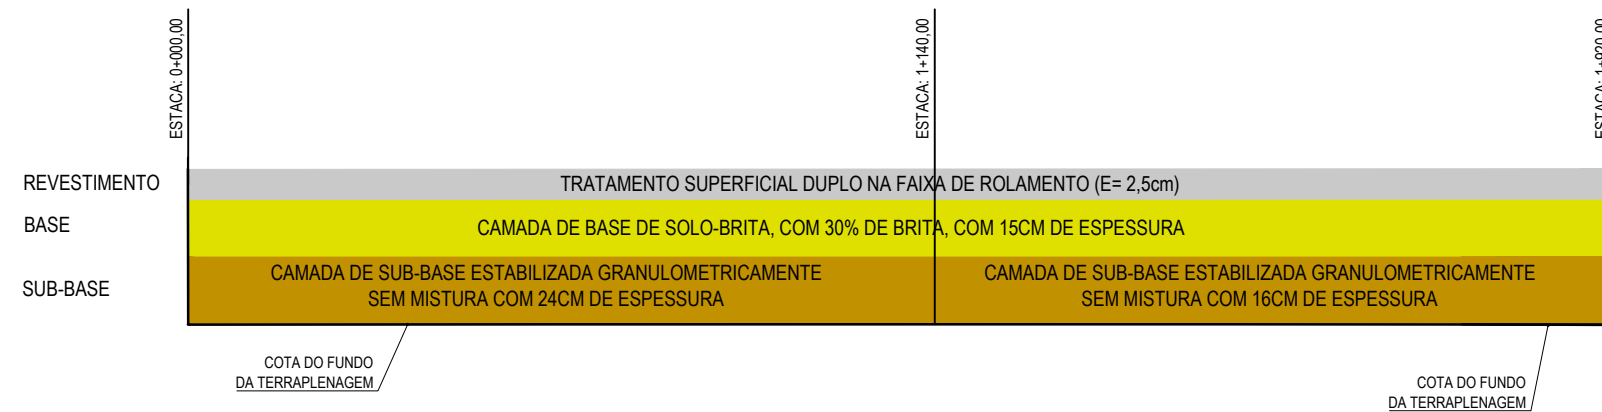

01 GRÁFICO DE DISTRIBUIÇÃO DOS MATERIAIS SEM ESCALA

NOTAS

| MATERIAL PARA REVESTIMENTO | | | |
|----------------------------|--------------------|----------|----------|
| MATERIAL | PROCEDÊNCIA | DESTINO | DMT (Km) |
| RR-2C P/ TRATAMENTO | FORTALEZA | CANTEIRO | 167 |
| RR-2C P/ TRATAMENTO | CANTEIRO | OBRA | 1,50 |
| BRITA P/ TRATAMENTO | PEDREIRA (ITAINGA) | CANTEIRO | 145 |
| BRITA P/ TRATAMENTO | CANTEIRO | OBRA | 1,50 |
| CM-30 P/ IMPRIMAÇÃO | FORTALEZA | CANTEIRO | 167 |
| CM-30 P/ IMPRIMAÇÃO | CANTEIRO | OBRA | 1,50 |

| MATERIAL PARA A BASE | | | |
|----------------------|--------------------|----------|----------|
| MATERIAL | PROCEDÊNCIA | DESTINO | DMT (Km) |
| SOLO | JB - 01 | CANTEIRO | 28 |
| BRITA | PEDREIRA (ARACATI) | CANTEIRO | 38 |
| MISTURA | CANTEIRO | OBRA | 1,50 |

| MATERIAL PARA A SUB-BASE | | | |
|--------------------------|-------------|---------|----------|
| MATERIAL | PROCEDÊNCIA | DESTINO | DMT (Km) |
| SOLO | JSB - 01 | OBRA | 17 |

| MATERIAL DE EMPRÉSTIMO | | | |
|------------------------|-------------|---------|----------|
| MATERIAL | PROCEDÊNCIA | DESTINO | DMT (Km) |
| SOLO | JSB - 01 | OBRA | 17 |

*A LOCALIZAÇÃO DO CANTEIRO SERÁ DEFINIDA PELA VENCEDORA DA LICITAÇÃO. ESTIMAMOS UMA DISTÂNCIA DE ATÉ 2 KM DO INÍCIO DA ESTACA 0+000

ASSINATURAS E APROVAÇÃO

| | |
|--|---------------|
| PROJETISTA: | PROPRIETÁRIO: |
| LEONARDO SILVEIRA LIMA ENGENHEIRO CIVIL - RNP: 0601581067 | |

APROVAÇÃO

GOPAC AV. PADRE ANTÔNIO TOMÁS, N.º 2420, SALAS 301/302
BAIRRO ALDEOTA | FORTALEZA/CE
FONE: (85) 3241-3147 | EMAIL: GOPAC@GOPAC.COM.BR

PROPRIETÁRIO:
PREFEITURA MUNICIPAL DE ARACATI

OBRA:
PAVIMENTAÇÃO ASFÁLTICA NO MUNICÍPIO DE ARACATI

PROJETO:
PAVIMENTAÇÃO NO TRECHO 09 - ENTR. AR-400 - TANQUE DOS SALGADOS

CONTEÚDO:
PROJETO DE PAVIMENTAÇÃO

IDENTIFICAÇÃO DOS DESENHOS:
01. GRÁFICO DE DISTRIBUIÇÃO DOS MATERIAIS

| | | |
|--|---------------------|-------------------------|
| LOCAL: TANQUE DOS SALGADOS - ARACATI/CE | DATA: JULHO/2021 | PRANCHA: 112/124 |
| DESENHO: FRANCISCO MENDES | ESCALA: INDICADA | CONTROLE: ARCT 21 20 |