


CONVENÇÕES

	JB-01 - JAZIDA DE BASE
	JSB-01 - JAZIDA DE SUB BASE E EMPRESTIMO
	AREAL-01
	PEDREIRA
	FONTE D'ÁGUA
	TRECHO A SER PAVIMENTADO

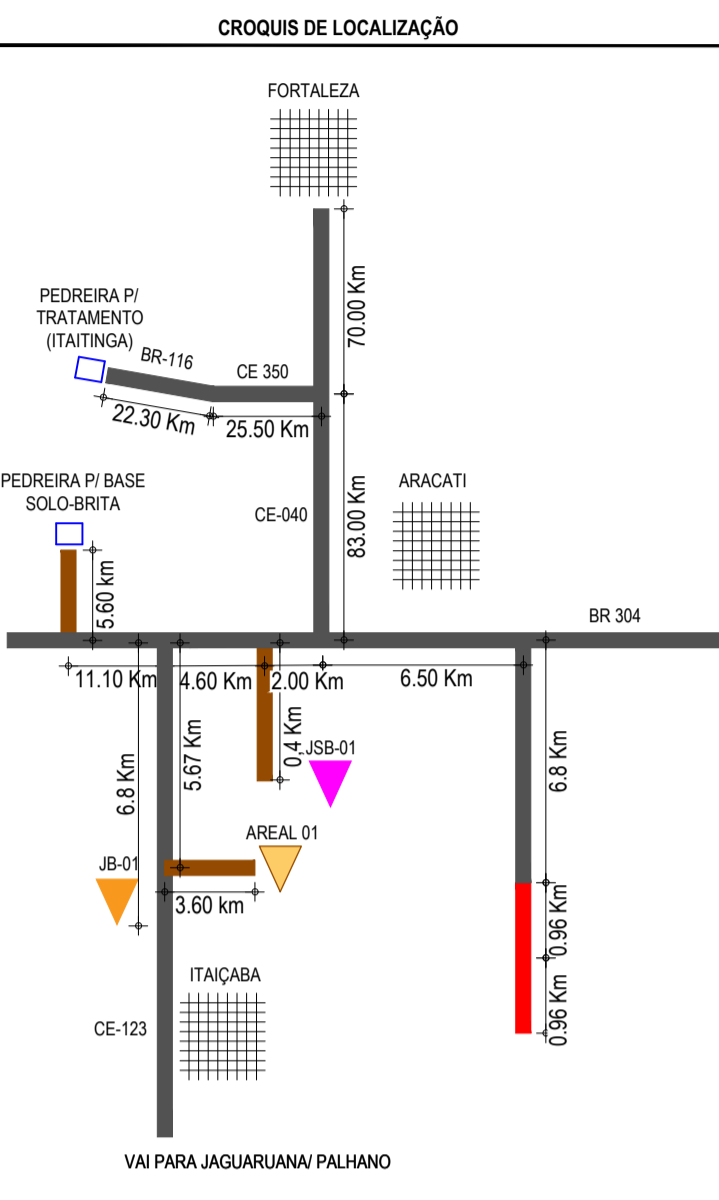

OBSERVAÇÃO
 A BRITA QUE SERÁ UTILIZADA PARA O TRATAMENTO ESTÁ ORIGINADA DE UMA PEDREIRA LOCALIZADA NO MUNICÍPIO DE ITAITINGA.

ASSINATURAS E APROVAÇÃO

PROJETISTA	PROPRIETÁRIO
LEONARDO SILVEIRA LIMA ENGENHEIRO CIVIL - RNP: 091581987	

GEO PAC AV. PADRE ANTÔNIO TOMÁS, N.º 240, SALAS 301/302, BARRO ALZHEIRA, FORTALEZA/CE. FONE: (85) 3141-1141 | E-MAIL: GEO@GEOGEOGEO.COM.BR

PROPRIETÁRIO: **PREFEITURA MUNICIPAL DE ARACATI**

OBJETO: **PAVIMENTAÇÃO ASFÁLTICA NO MUNICÍPIO DE ARACATI**

PROJETO: **PAVIMENTAÇÃO NO TRECHO 09 - ENTR. AR-400 - TANQUE DOS SALGADOS**

CONTEÚDO: **MAPA DE OCORRÊNCIAS**

IDENTIFICAÇÃO DOS DESENHOS: **01. PLANTA DA LOCALIZAÇÃO DAS OCORRÊNCIAS**

01 PLANTA DA LOCALIZAÇÃO DAS OCORRÊNCIAS
 ESCALA: 1:50.000