



1 PLANTA BAIXA  
esc 1:100

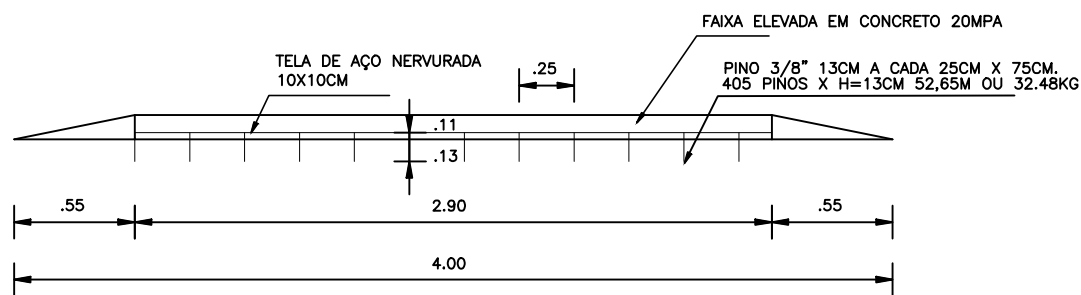

2 CORTE AA  
SEM ESCALA



3 IMAGEM ILUSTRATIVA  
SEM ESCALA

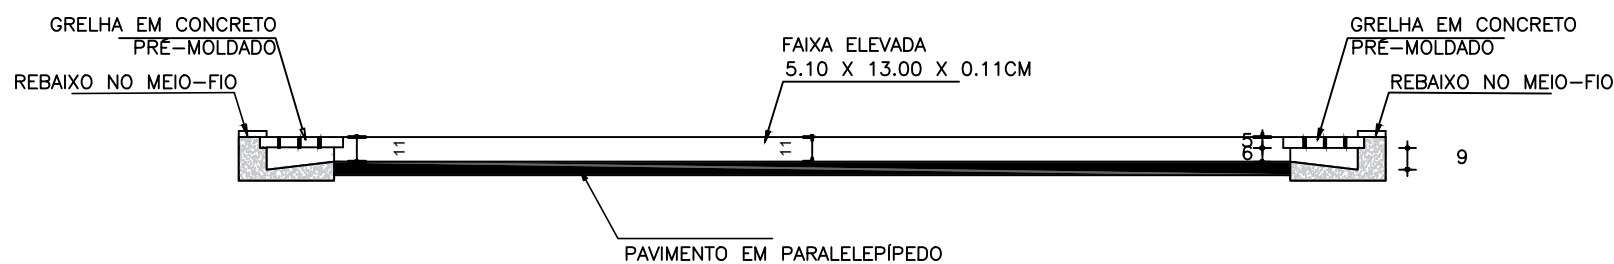

4 VISTA FRONTAL  
SEM ESCALA

OBSERVAÇÕES:

MODELO VIAS SENTIDO ÚNICO  
ALTURAS VARIÁVEIS CONFORME ALTURA DAS CALÇADAS  
≥18CM

Nº	Rua	Referência	Comprimento da via	OBS.
1	Rua Cel. Alexandrino	Pinheiro	13,20 m	Paralelepípedo
2	Rua Cel. Alexandrino	Rodoviária	13,20 m	Paralelepípedo
3	Rua Cel. Alexandrino	São José	12,20 m	Escola, Asfalto
4	Rua Cel. Alexandrino	Klaus Magno	12,70 m	Asfalto
5	Rua Visconde de Jaguaribe	Matriz	8,00 m	Asfalto
6	Rua José de Alencar	Escola	9,90 m	Asfalto
7	Rua Padre Pacheco	Escola	21,80 m	Asfalto, ambos os lados, possui canteiro central
8	Av. Deputado Caetano Guedes	Ginásio	33,40 m	Asfalto, ambos os lados, possui canteiro central
9	Rua Agapito dos Santos	Salesiana	10,55 m	Asfalto
10	Cel. Alexandrino	Creche	20,40 m	Paralelepípedo, ambos os lados, possui canteiro central
11	Travessa Alexandre Lima	Escola	5,90 m	Asfalto
12	Rua Duque de Caxias	Escola	12,00 m	Asfalto
13	Rua Rui Barbosa	Escola	8,55 m	Asfalto
14	Rua Tabajara	Escola	8,60 m	Asfalto, largura disponível de 4,20 m entre garagens.
15	Rua Beni Carvalho	Escola	9,95 m	Asfalto, possui garagem defronte a saída principal
16	Rua Teófilo Pinto	Escola	10,80 m	Asfalto
17	Rua do Castelo	Escola	7,60 m	Paralelepípedo
18	Rua Armando Praça	Frangolândia	10,00 m	Asfalto
19	Trav. Salgado Filho	Creche	7,30 m	Asfalto
20	Trav. Marechal Deodoro	Praça	9,80 m	Asfalto

<p>PREFEITURA DO <b>ARACATI</b> AS PESSOAS EM PRIMEIRO LUGAR</p>	PROJETO: FAIXAS ELEVADAS	ASSUNTO: DETALHAMENTO FAIXAS ELEVADAS	PRANCHA: <b>2/4</b>	
	ARQUITETA: ELIANA MARIA DA SILVA MEDEIROS CAU: A116605-0	SECRETARIA: SEINFRA		ESCALA: INDICADA
	SECRETARIA: SEINFRA	LOCAL: ARACATI - CE	DESENHO: ELIANA	DATA: AGOSTO/2021