



DET. CAIXA EM ALUMINIO PARA ESPERA DE SPLIT
SEM ESCALA

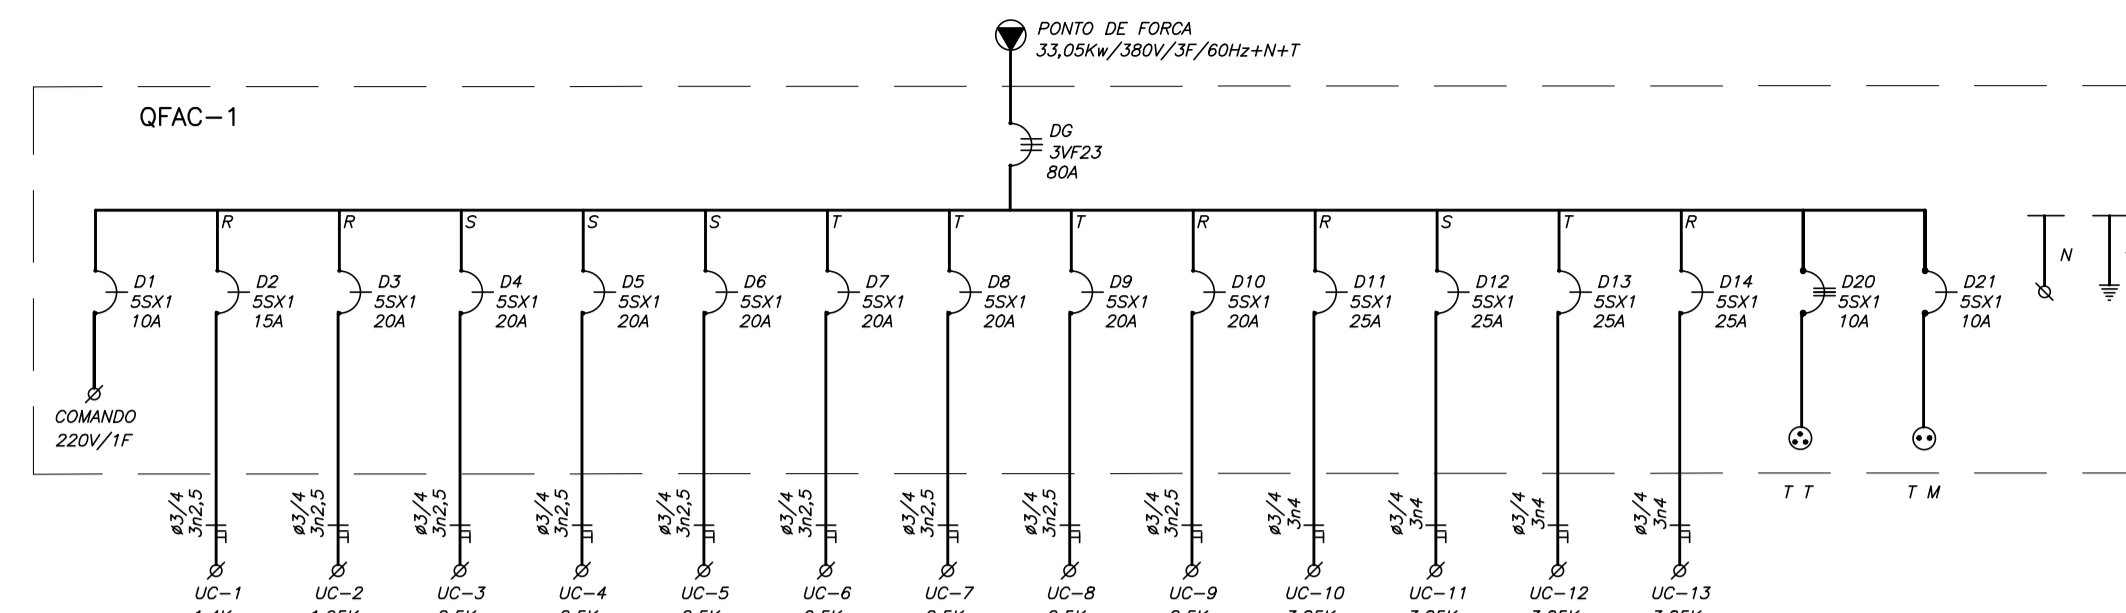


LEGENDA


- EQUIPAMENTO
- N° DO EQUIPAMENTO
- PONTO DE ALIMENTAÇÃO
- DISJUNTOR TRIFÁSICO
- DISJUNTOR MONOFÁSICO
- TOMADA TRIFÁSICA
- TOMADA MONOFÁSICA
- N NEUTRO
- FASE
- TERRA
- FIAÇÃO: mm2
- T TERRA
- TM

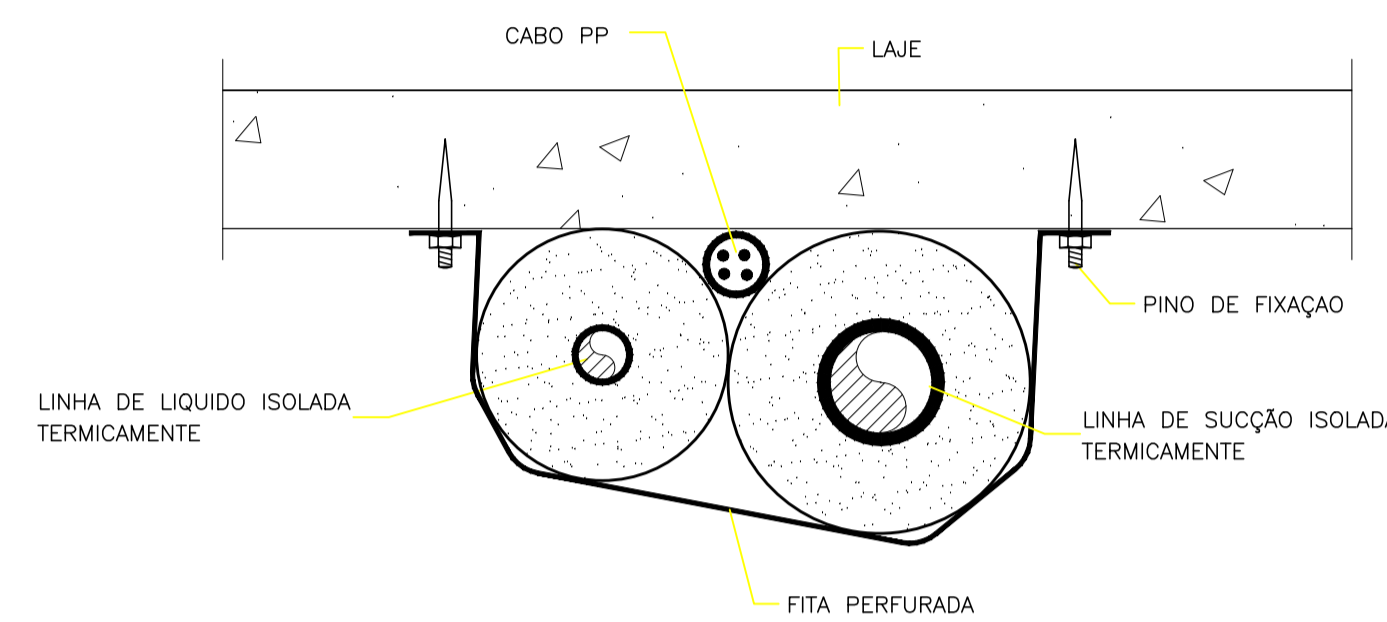


INTERCONEXÃO ENTRE UNIDADES INTERNA/EXTERNA ATÉ 24.000 BTU/h
SEM ESCALA

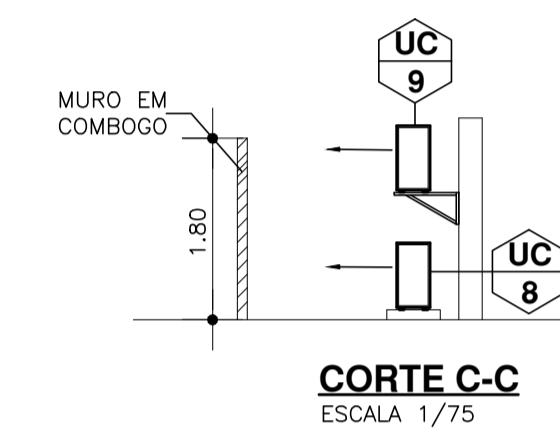


CORTE C-C
ESCALA 1/75

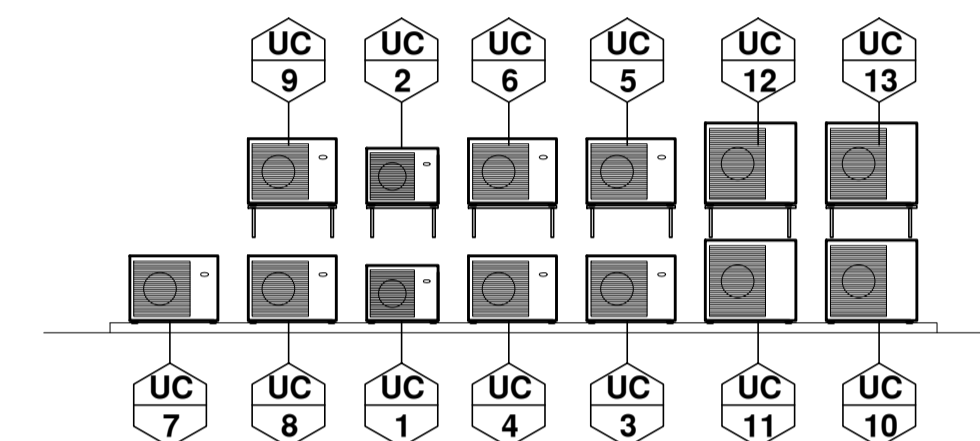


VISTA 1
ESCALA 1/75

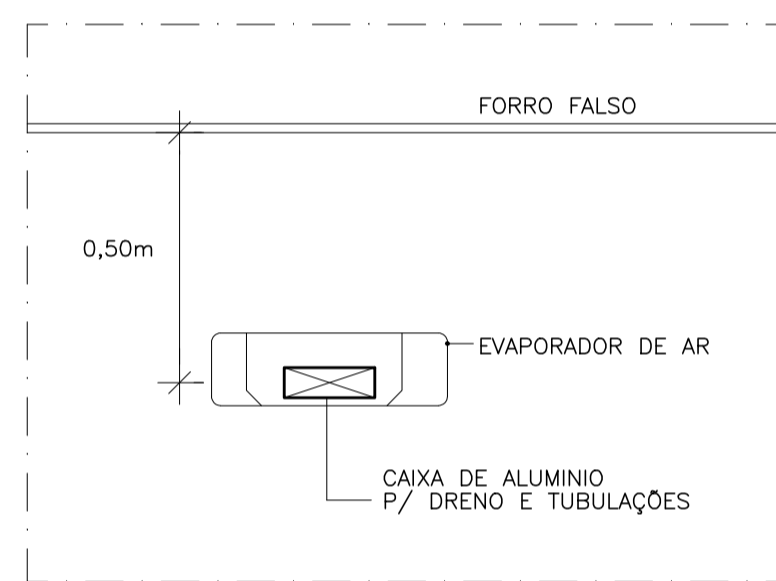


VISTA - INSTALAÇÃO DO EVAPORADOR
SEM ESCALA

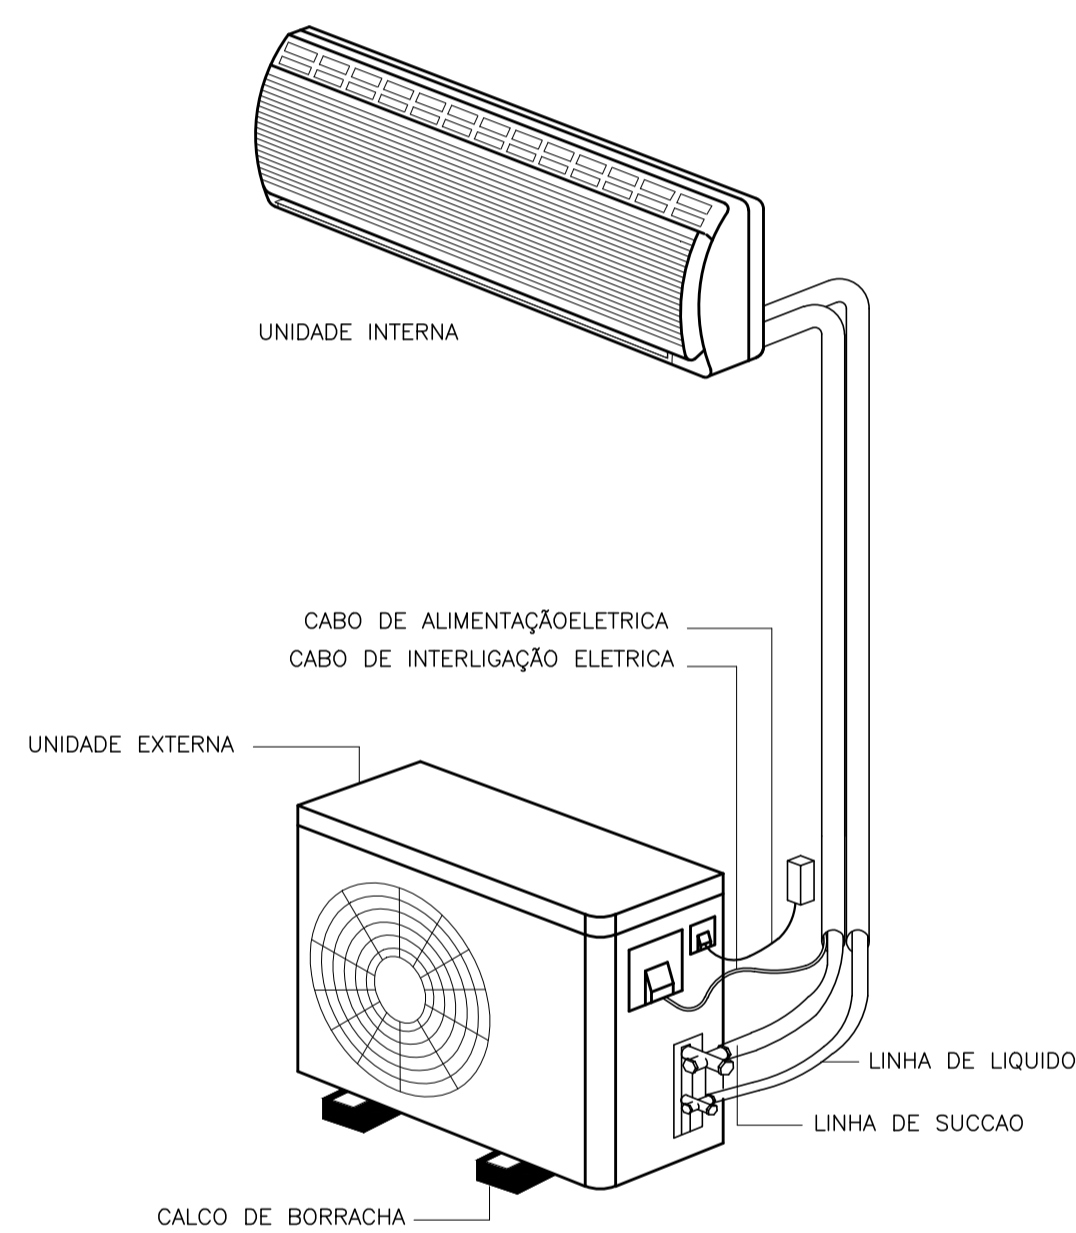

DETALHE DO SPLIT DE PAREDE
SEM ESCALA

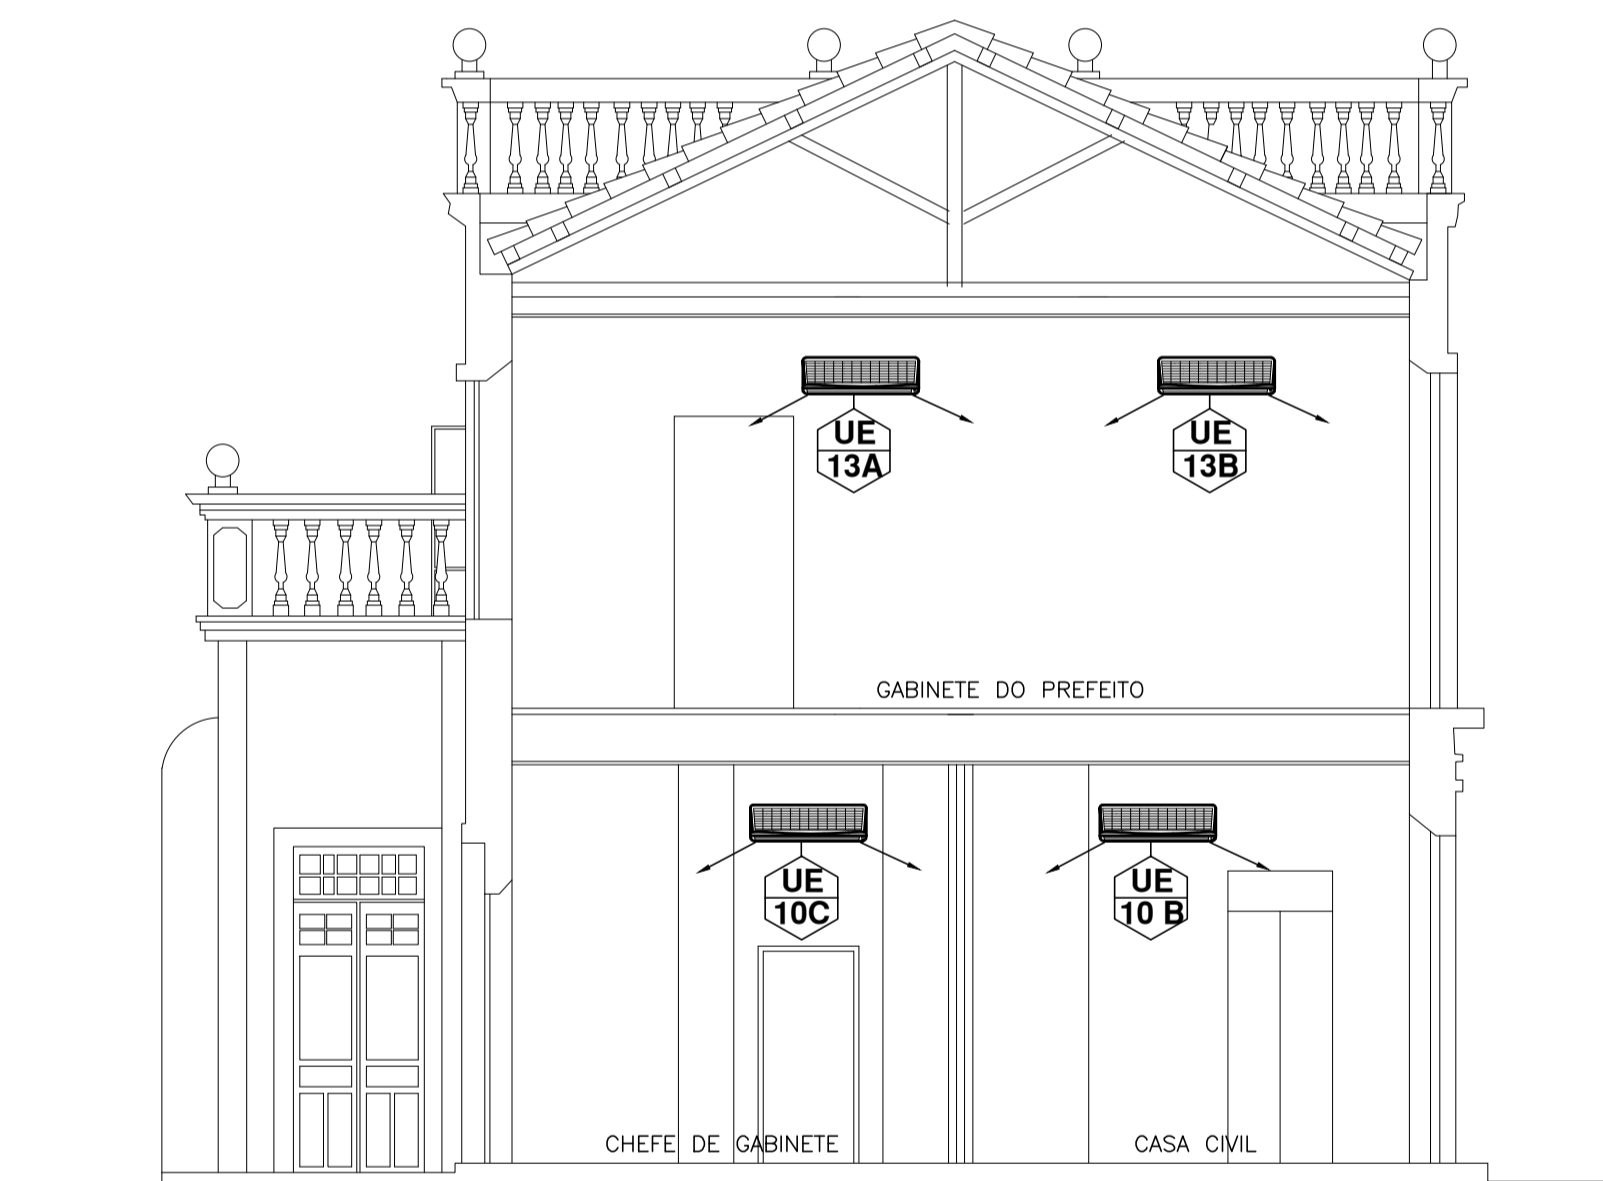

CORTE B-B
ESCALA 1/75

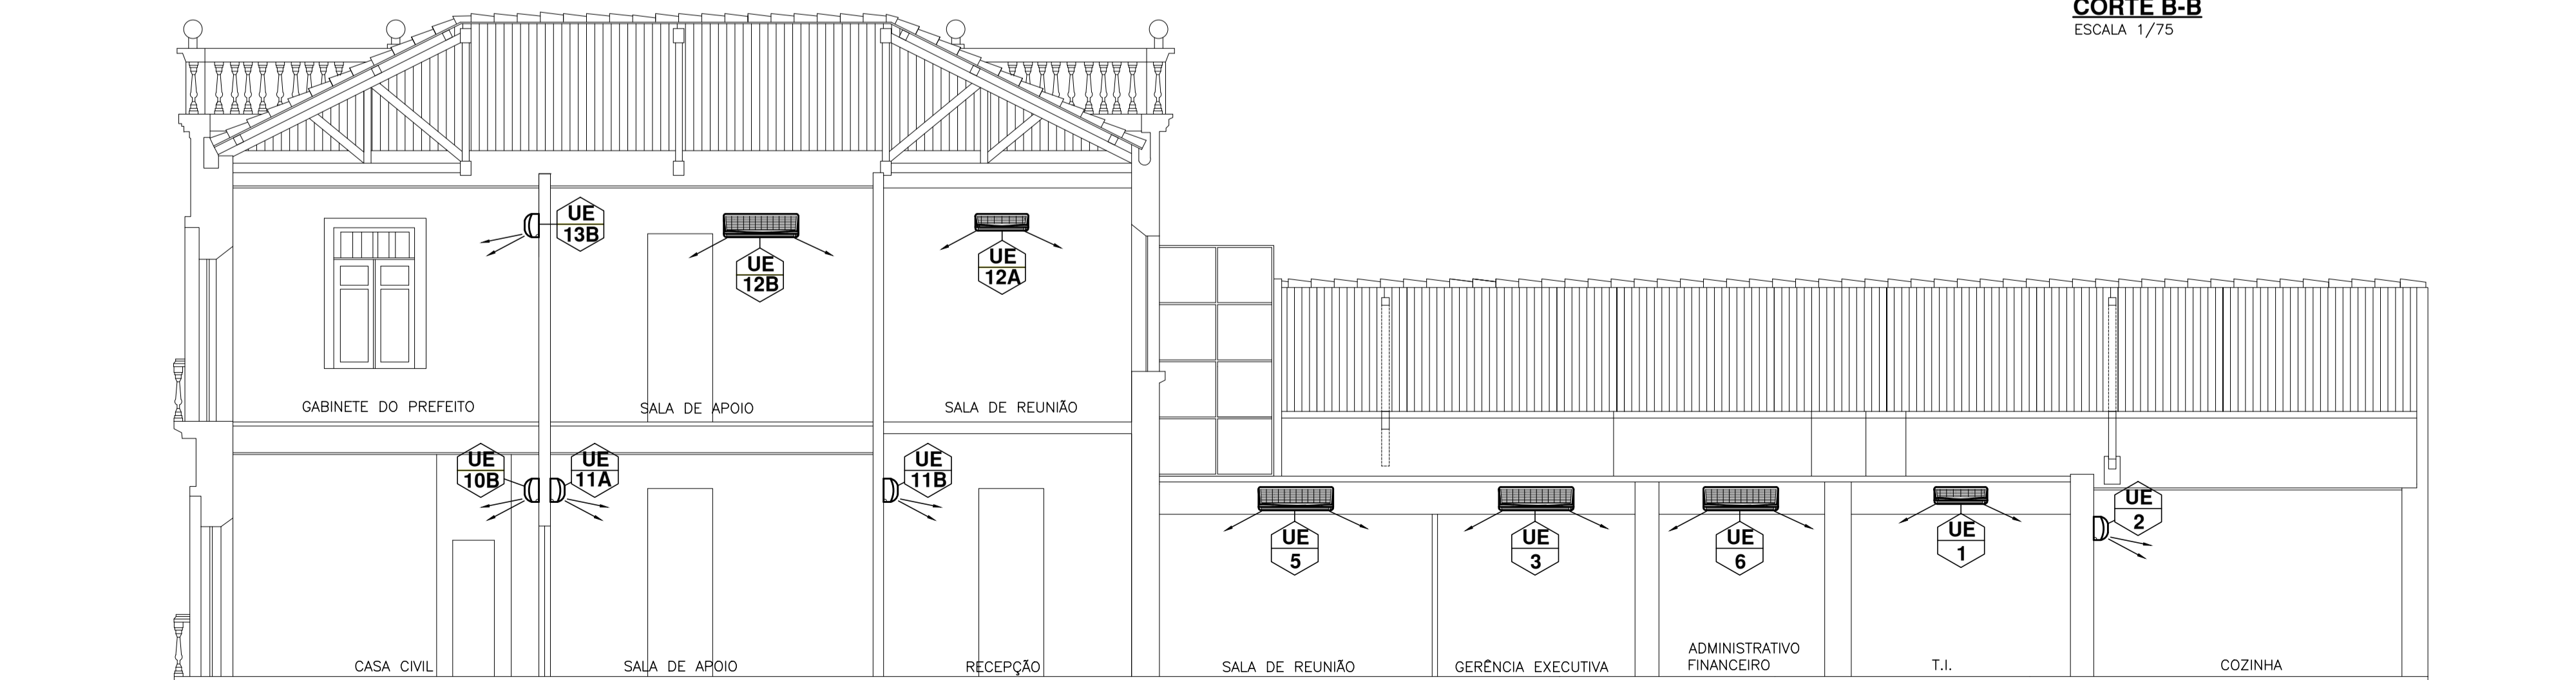

CORTE A-A
ESCALA 1/75

| | | |
|--|--|-------------------------------------|
| <p>Manuella Figliuolo Arquitetura + Interiores</p> <p>CAU: A119246-9 Rua Pascoal de Castro Alves, 1044 Fortaleza-CE, Cep 60.181-225 FONE: (85) 98762.0099 manuellafigliuolo@hotmail.com</p> | <p>PROJETO DE AMBIENTAÇÃO</p> <p>Prop.: PREFEITURA DE ARACATI</p> <p>Assunto: CORTES / AR CONDICIONADO</p> | |
| | <p>End.: R. Dragão do Mar, 230 - Centro</p> <p>Local: Aracati - CE</p> <p>Esc.: 1/75</p> <p>Data: Julho / 2018</p> <p>Des.: Manuella Figliuolo</p> | <p>Prancha:</p> <p>03/03</p> |