



ÁREA = 309,52 m²

BLOCO 02
ÁREA = 306,40 m²

BLOCO 03
ÁREA = 306,40 m²

BLOCO 01
ÁREA = 309,02 m²


BLOCO 02
ÁREA = 306,40 m²

BLOCO 03
ÁREA = 306,40 m²

QUADRA POLIESPORTIVA
A=599,96 m²

RUA CÔNEGO JOÃO PAULO

RUA DAQUE DE CANAIS

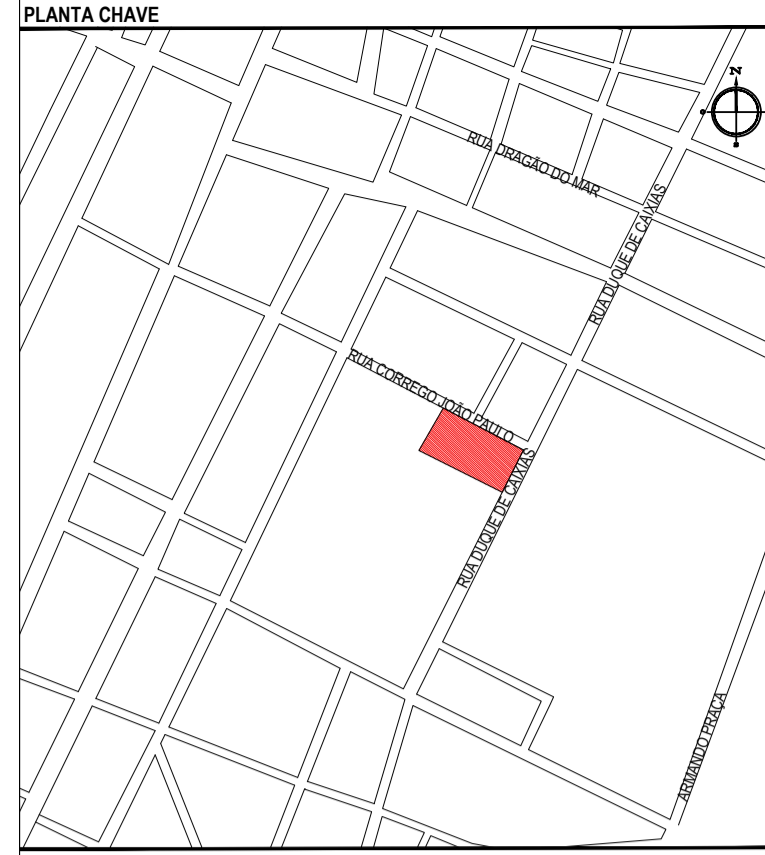

- ÁREA ADMINISTRATIVA / REFEITÓRIO
- SALA DE AULA
- EDIFICAÇÕES EXISTENTES

QUADRO DE ÁREAS	
ÁREA DO TERRENO	3.028,95 m²
ÁREA TOTAL CONSTRUÍDA BLOCO 01	309,45 m²
ÁREA TOTAL CONSTRUÍDA BLOCO 02	306,33 m²
ÁREA TOTAL CONSTRUÍDA BLOCO 03	306,33 m²
ÁREA TOTAL CONSTRUÍDA DA ESCOLA	922,11 m²
ÁREA CONSTRUÍDA QUADRA POLIESPORTIVA	599,96 m²

ASSINATURAS E APROVAÇÃO

PROJETISTA: LEONARDO SILVEIRA LIMA
ENGENHEIRO CIVIL - RNP: 0915581987

PROPRIETÁRIO: _____

GEOPAC AVENIDA PADRE ANTONIO TOMAS N° 240 - SALA 001
BARRIO ALCESTIA - FORTALEZA
FONE 85 3241.3147 | EMAIL: GEOPAC@GEOPAC.COM.BR

PROPRIETÁRIO: _____
PREFEITURA MUNICIPAL DE ARACATI

PROJETO: CONSTRUÇÃO REMANESCENTE DA E.F. FRANCISCO SABBIA
PROJETO ARQUITETÔNICO

IDENTIFICAÇÃO DOS DESENHOS:
01 - PLANTA DE IMPLANTAÇÃO

01 PLANTA DE IMPLANTAÇÃO
ESCALA: 1:200

TITULO: ARACATICE DATA: OBT/2021 PRONCHA: 02/12
DESENHO: GUSTAVO MATOS ESCALA: ARQUIVO: 21-04_02_IMP_ESCOLA_SABBIA.DWG
INDICADA