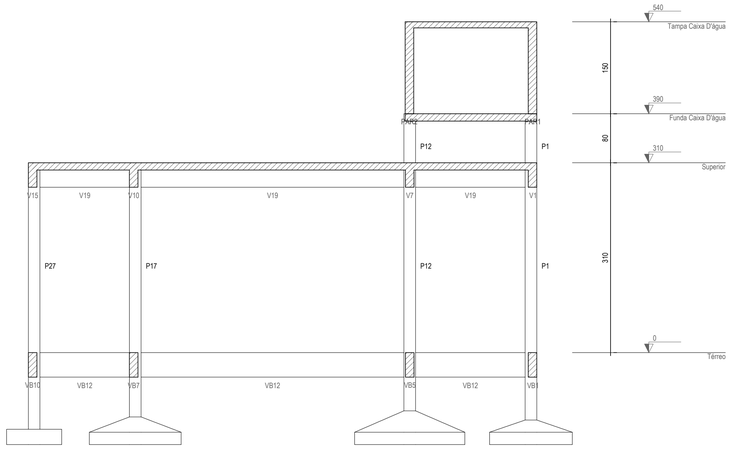

CORTE A-A
ESC: 1:50

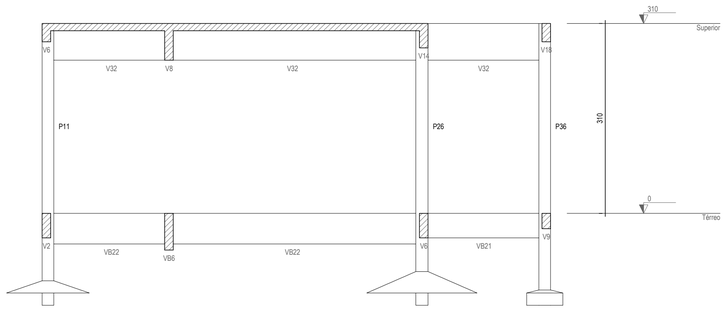

CORTE B-B
ESC: 1:50

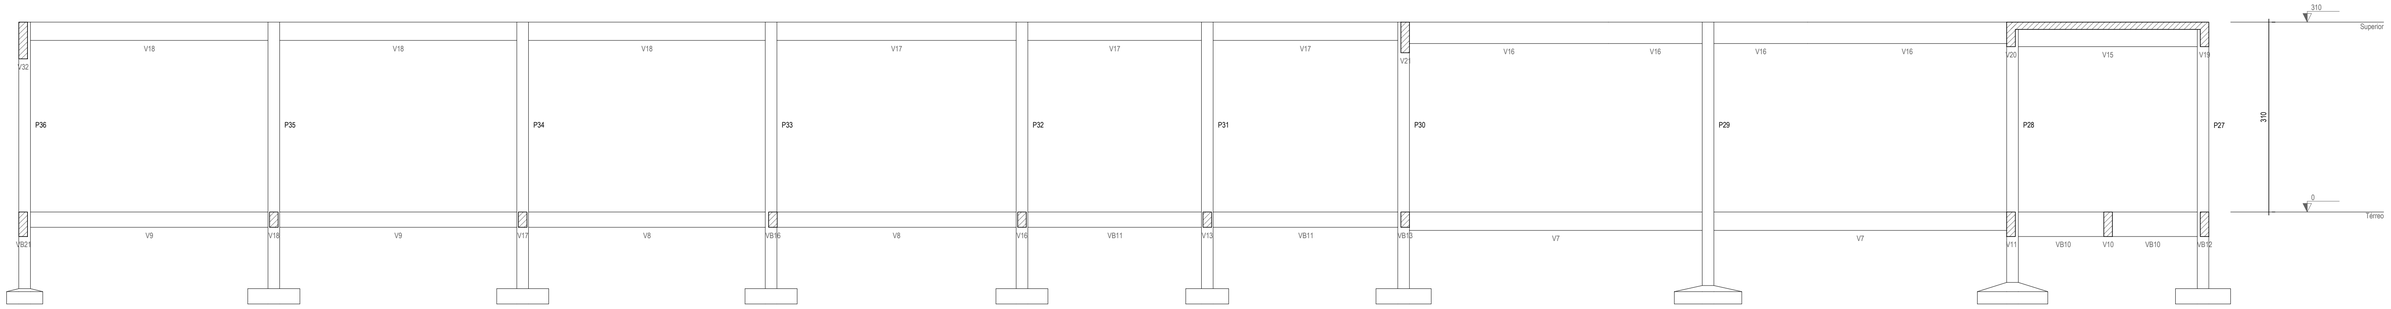

CORTE C-C
ESC: 1:50

ASSINATURAS E APROVAÇÃO

PROJETISTA:

LEONARDO SILVEIRA LIMA
ENGENHEIRO CIVIL - RNP: 0601581067

PROPRIETÁRIO:

APROVAÇÃO

GEOPAC
AVENIDA PADRE ANTÔNIO TOMÁS, N.º 2420, SALA 301/302
BAIRRO ALDEOTA | FORTALEZA/CE
FONE: 85 3241.31.47 | EMAIL: GEOPAC@GEOPAC.COM.BR

PROPRIETÁRIO:
PREFEITURA MUNICIPAL DE ARACATI/CE

OBRA:
CONSTRUÇÃO DE ESCOLA DE 12 SALAS NO BAIRRO MALOCA

PROJETO:
PROJETO ESTRUTURAL EM CONCRETO - BLOCO I - BLOCO ADMINISTRATIVO

IDENTIFICAÇÃO DOS DESENHOS:
1. CORTE AA
2. CORTE BB
3. CORTE CC

LOCAL:	DATA:	PRANCHA:
MALOCA / ARACATI - CE	SETEMBRO/2021	01/14
DESENHO: LEONARDO SILVEIRA	ESCALA: INDICADA	ARQUIVO: ARCT - 20.20