




CORTE A-A
ESC: 1:50

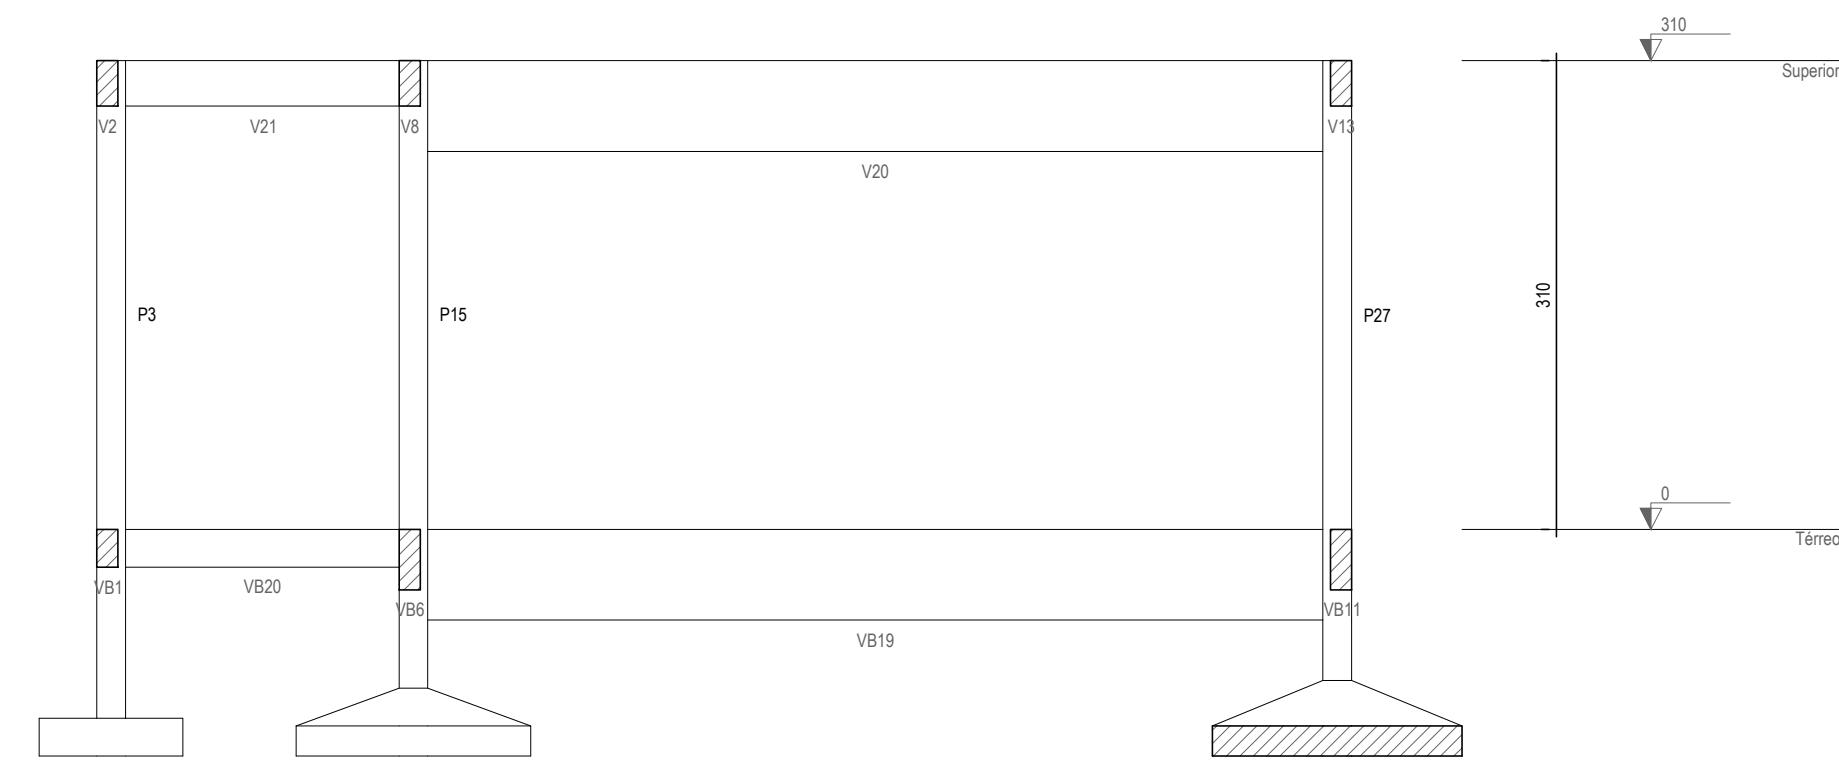

CORTE B-B
ESC: 1:50

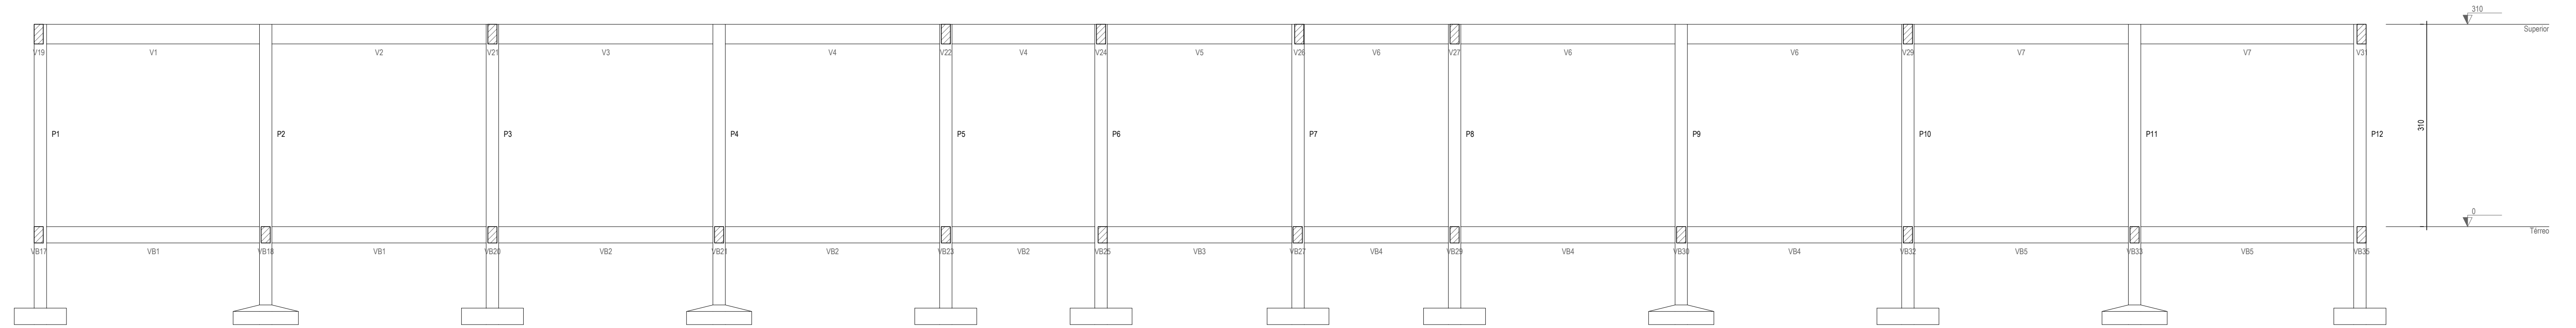

CORTE C-C
ESC: 1:50

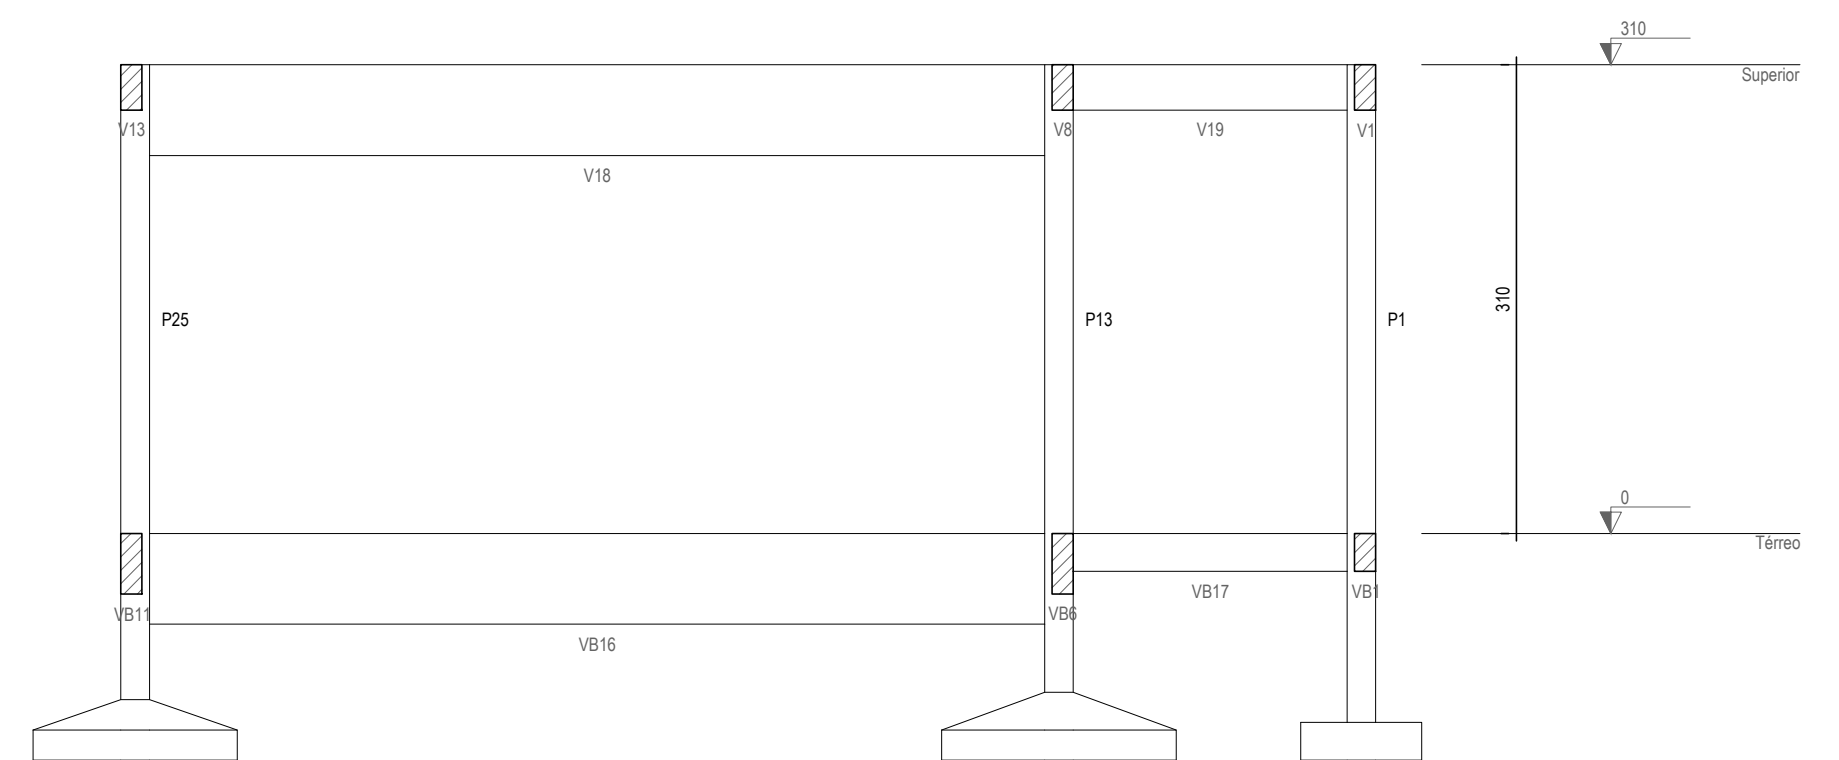

CORTE D-D
ESC: 1:50

ASSINATURAS E APROVAÇÃO	
PROJETISTA:	PROPRIETÁRIO:
<i>Leonardo Silveira Lima</i> LEONARDO SILVEIRA LIMA ENGENHEIRO CIVIL - RFP: 0651081987	
APROVAÇÃO:	
<p>GEO PAC AVENIDA PADRE ANTONIO TOMAS, N° 2003, SALA 301/302 BARRIO ALDEOTA / FORTALEZA FONE: 85.201.3147 EMAIL: GEO.PAC@GEO.PAC.COM.BR</p>	
PROPRIETÁRIO: PREFEITURA MUNICIPAL DE ARACATI/CE	
OBRA: CONSTRUÇÃO DE ESCOLA DE 12 SALAS NO BAIRRO MALOCA	
PROJETO: PROJETO ESTRUTURAL EM CONCRETO - BLOCO IV - SALAS INFANTIS	
IDENTIFICAÇÃO DOS DESENHOS: 01. CORTE AA 02. CORTE BB 03. CORTE CC 04. CORTE DD	
LOCAL:	DATA:
MALOCA / ARACATI - CE	SETEMBRO/2021
DESENHO:	ESCALA:
LEONARDO SILVEIRA	INDICADA
PROJEÇÃO:	ARQUITETO:
	01/10
ARCT - 20/20	