




CORTE A-A
ESC: 1:50

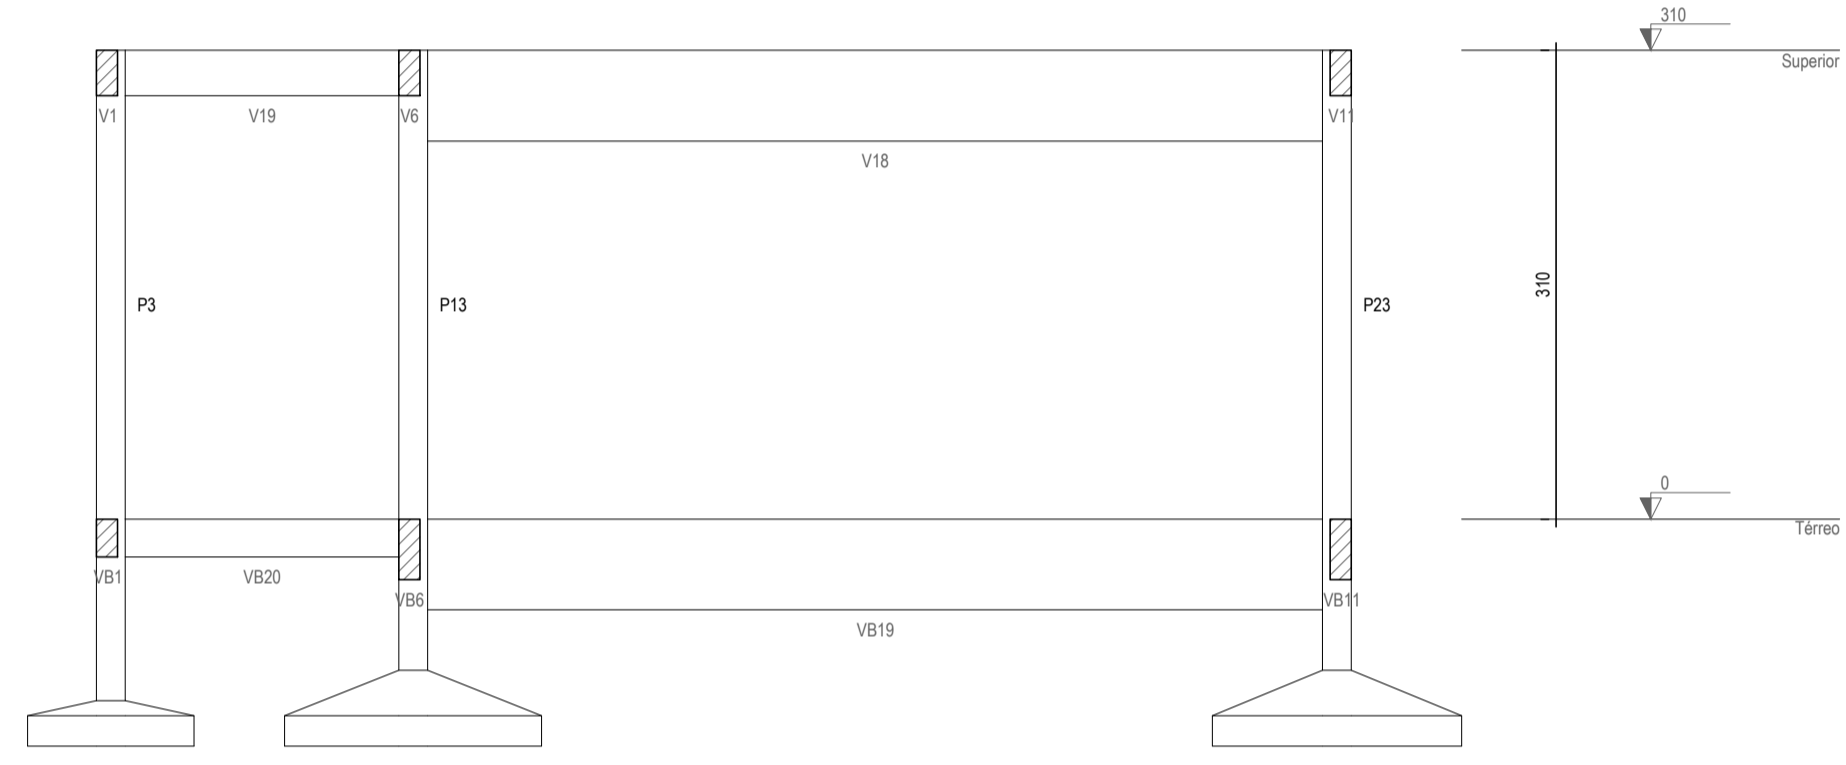

CORTE B-B
ESC: 1:50

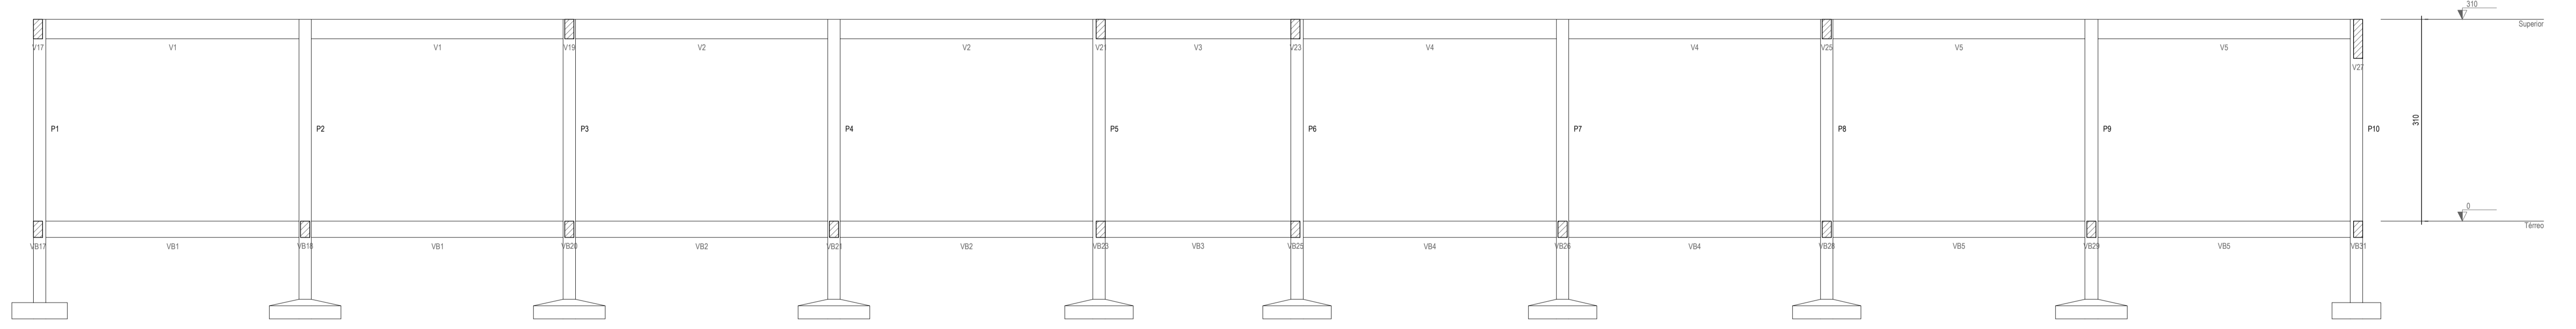

CORTE C-C
ESC: 1:50

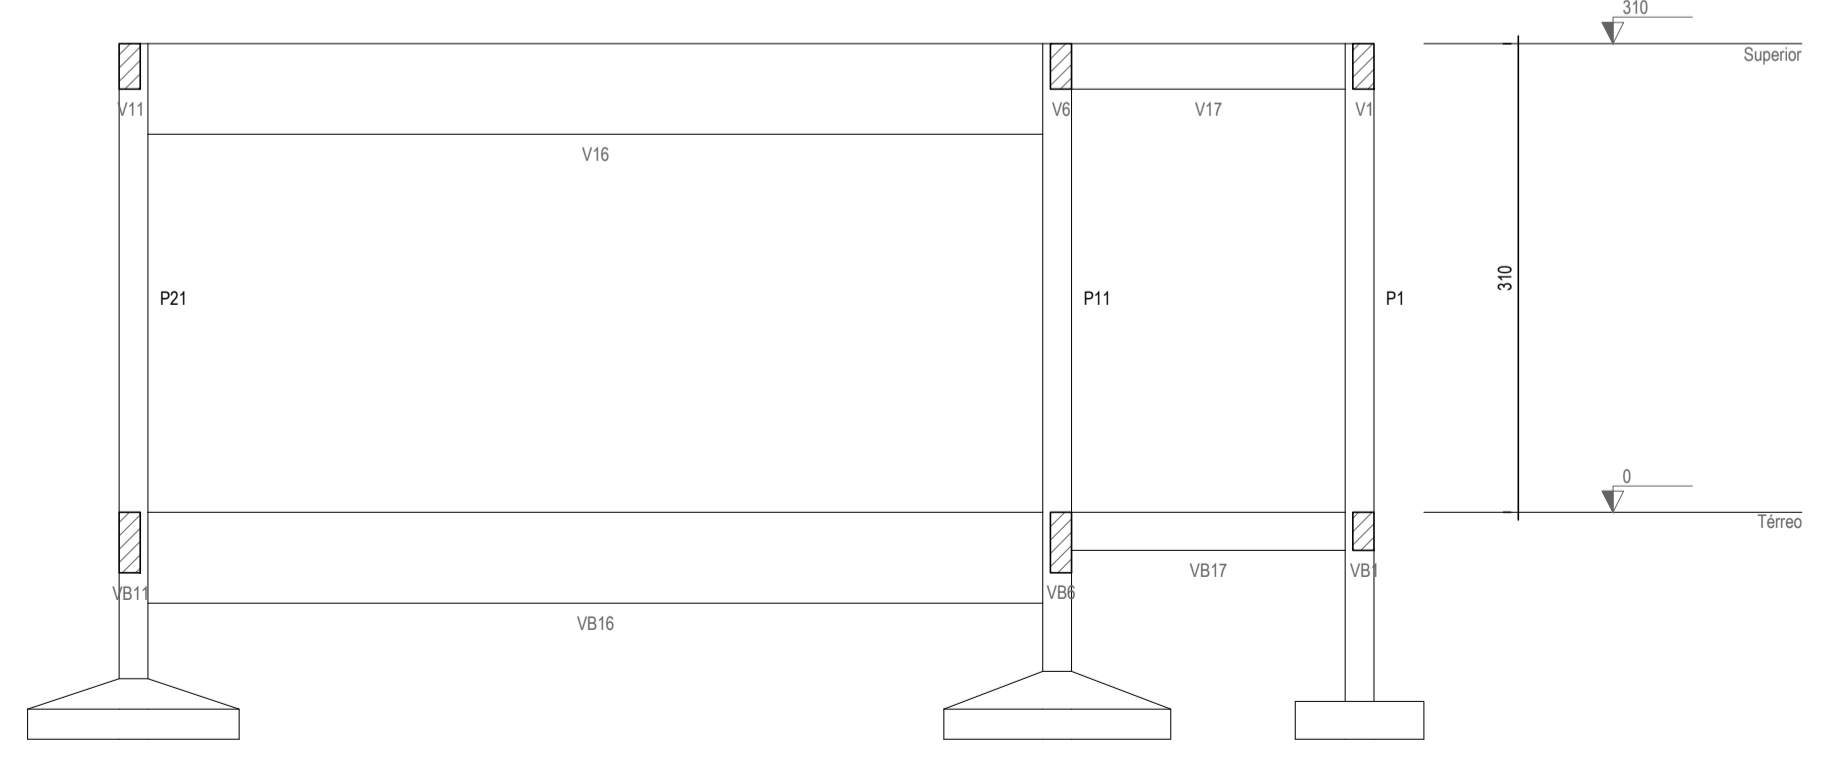

CORTE D-D
ESC: 1:50

ASSINATURAS E APROVAÇÃO			
PROJETISTA:	PROPRIETÁRIO:		
<i>Leonardo Silveira</i>			
LEONARDO SILVEIRA LIMA			
ENGENHEIRO CIVIL - RFP: 061081987			
APROVAÇÃO:			
PROPRIETÁRIO: MALCOA / ARACATI - CE			
OBRA: CONSTRUÇÃO DE ESCOLA DE 12 SALAS NO BAIRRO MALCOA			
PROJETO: PROJETO ESTRUTURAL EM CONCRETO - BLOCO II E III - SALAS			
IDENTIFICAÇÃO DOS DESENHOS: 1. CORTE AA 2. CORTE BB 3. CORTE CC 4. CORTE DD			
LOCAL:	DATA:	PROJETA:	
MALCOA / ARACATI - CE	SETEMBRO/2021	01/11	
DESENHO:	ESCALA:	ARQUIVO:	
LEONARDO SILVEIRA	INDICADA	ARCT - 20 20	