



SEÇÃO TIPO DE PAVIMENTAÇÃO

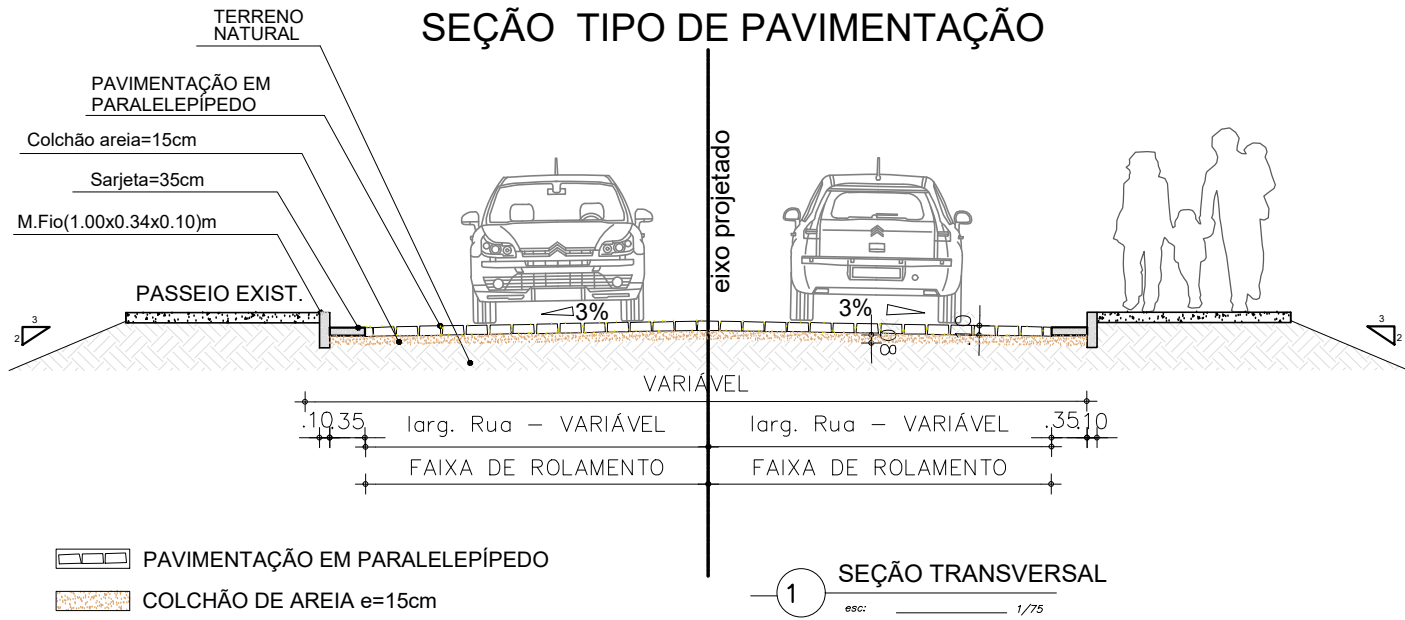

MEIO-FIO EM CONCRETO PRÉMOLDADO (1,00x0,34x0,10)m

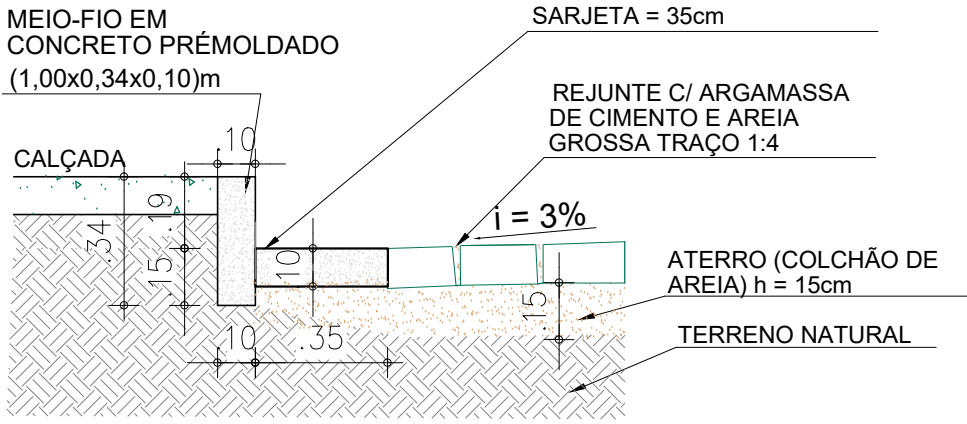

2 DETALHE SARJETA

esc: 1/20

<p>PREFEITURA DO ARACATI ALEGRIA DE SER ARACATIENSE</p>	PROJETO: PAVIMENTAÇÃO DE DIVERSAS RUAS EM CANOA QUEBRADA	ASSUNTO: SEÇÃO TRANSVERSAL DETALHE SARJETA		PRANCHA: 70/72
	ENGENHEIRO: GLEISE ALVES FERNANDES - CREA/CE 56628	SECRETARIA: SEINFRA	DESENHO: GLEISE	
	LOCAL: CANOA QUEBRADA, ARACATI-CE	DATA: OUTUBRO/2021		