








**LEGENDA**



-  PAVIMENTAÇÃO PISO INTERTRAVADO H-4
-  PAVIMENTAÇÃO PISO INTERTRAVADO H-8
-  PAVIMENTAÇÃO PISO INTERTRAVADO H-8
-  ÁREAS VERDES
-  PISO PODOTÁTIL DIRECIONAL
-  PISO PODOTÁTIL ALERTA



PLANTA GERAL

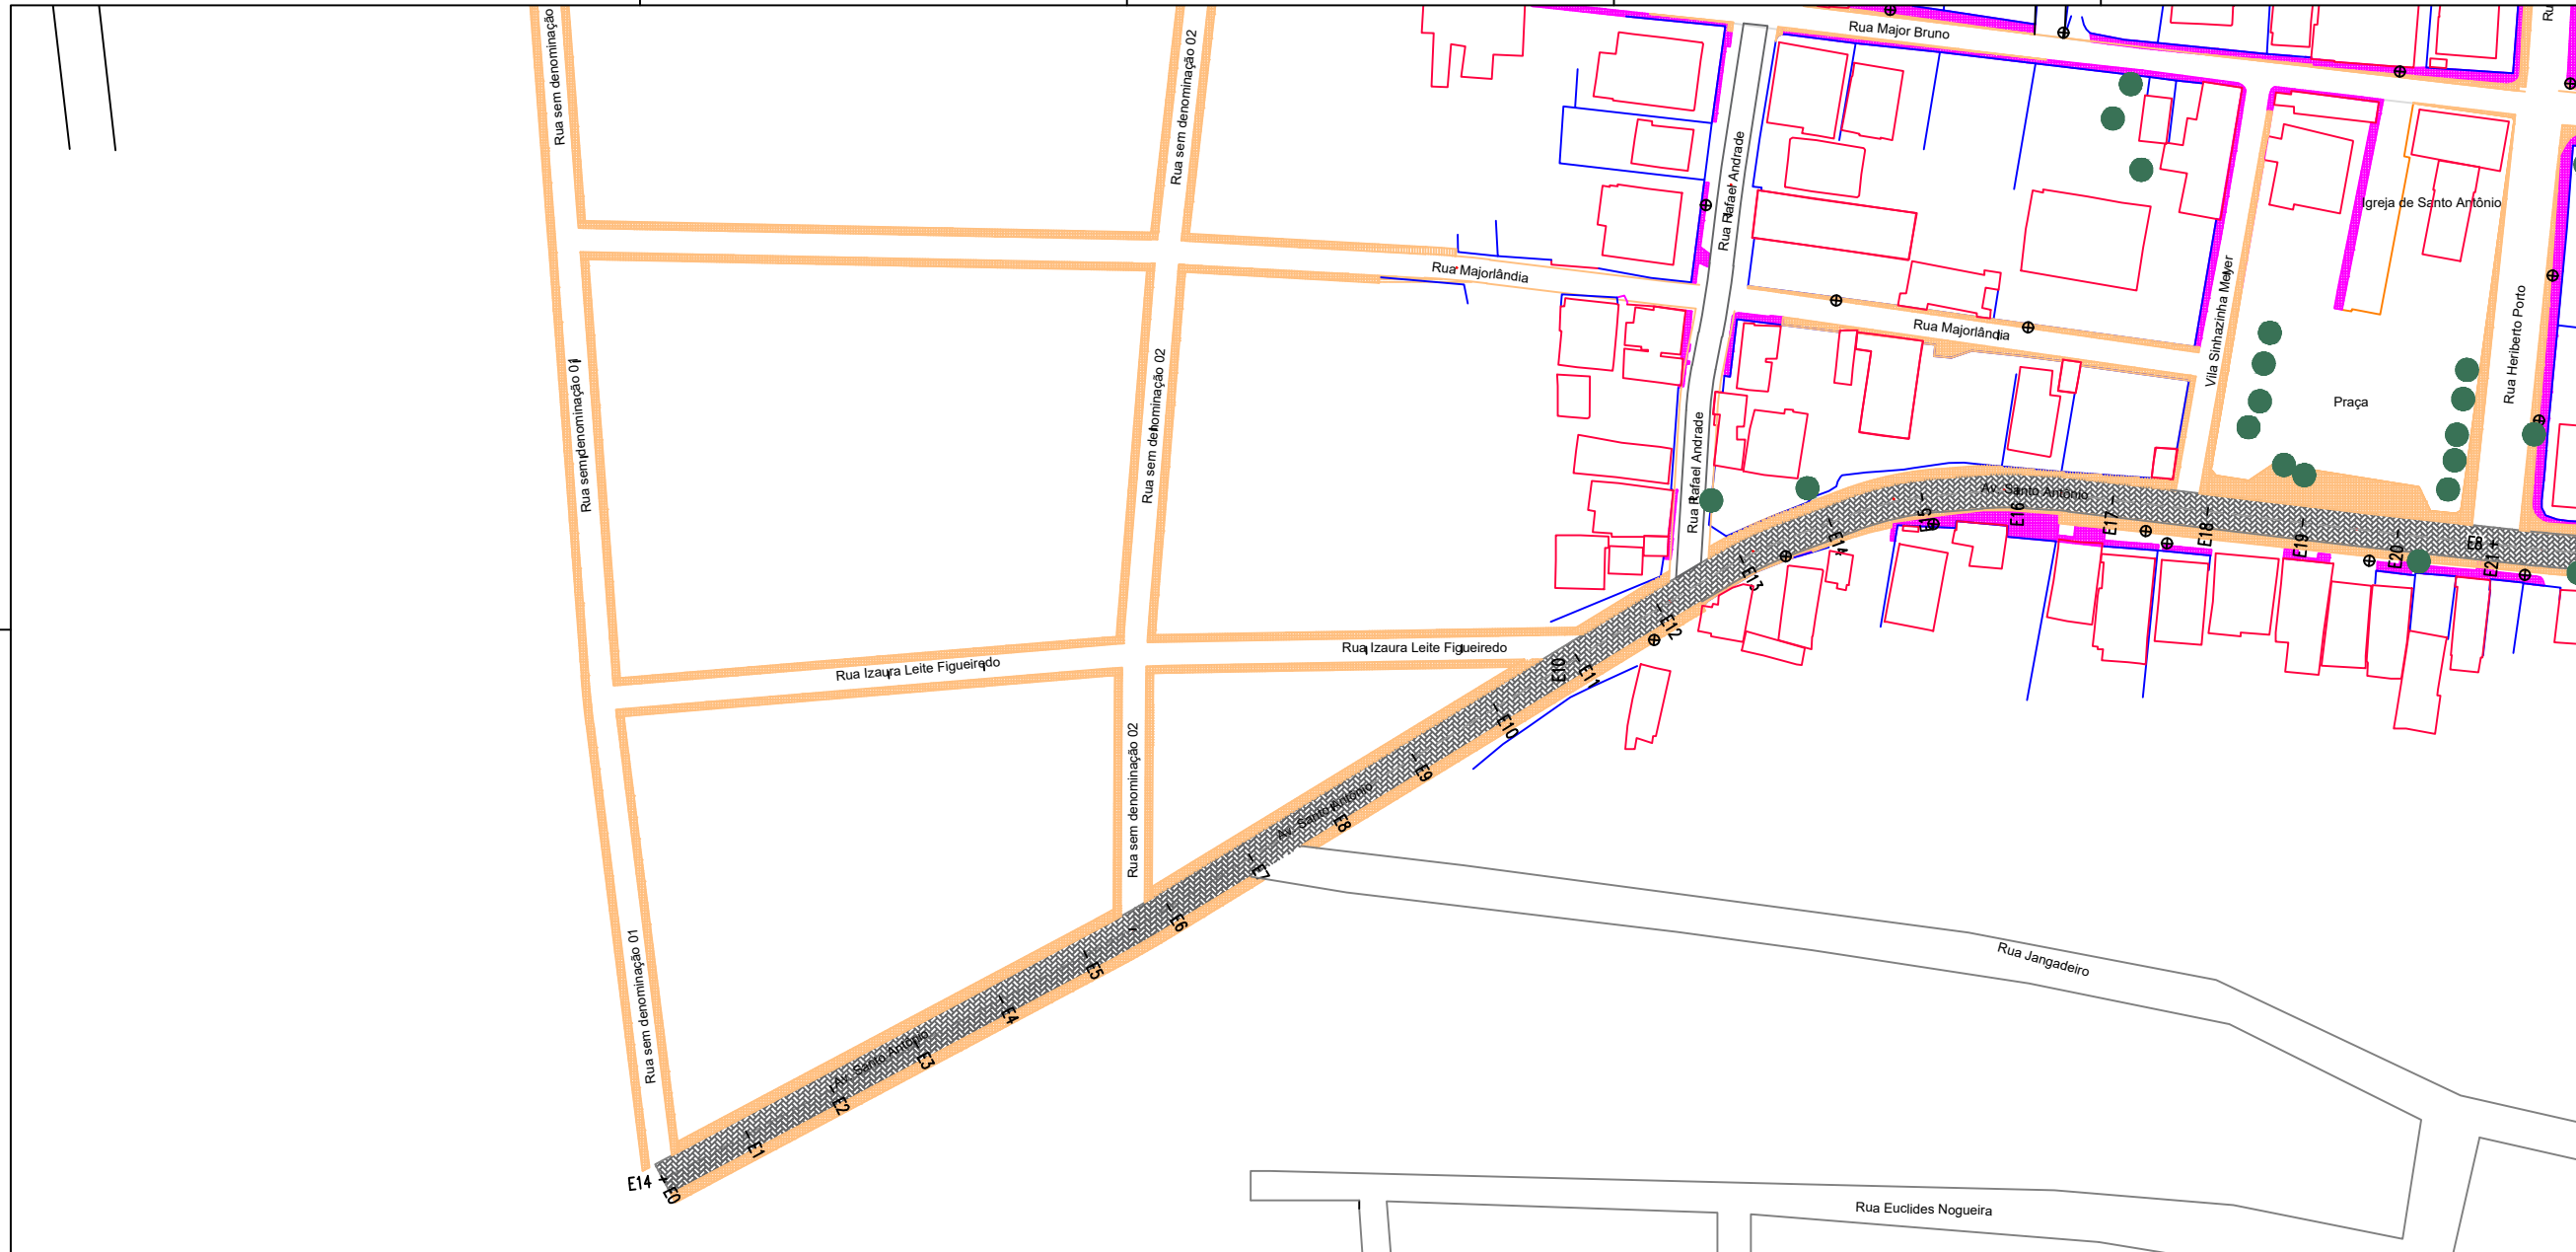


PLANTA SETORIZAÇÃO

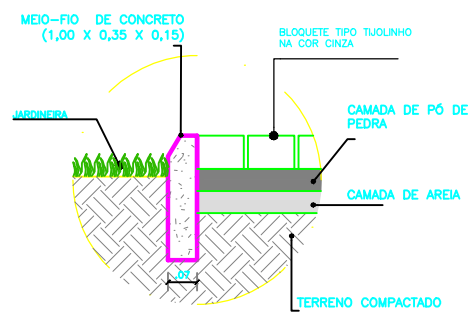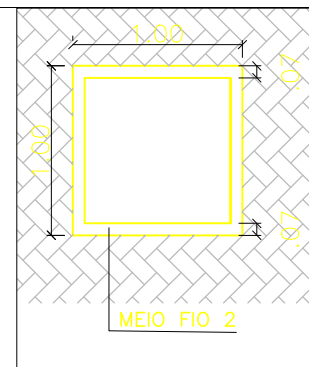



DETALHE DA JARDINEIRA

**SEÇÃO TÍPICA PARA AS RUAS**

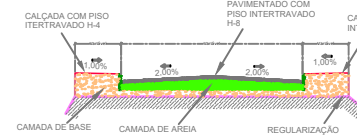

**DETALHE DO MEIO-FIO**

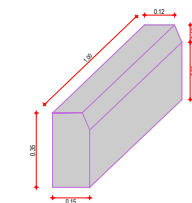



**PREFEITURA DO ARACATI**  
23 DE FEVEREIRO DE 1954

**PROJETO EXECUTIVO**  
ARACATI - MAJORLÂNDIA

FINALIDADE: Projeto Urbanístico	MUNICÍPIO: Aracati	ESTADO (UF): CE	DATA: 27/02/2021
LOCAL: Majorlândia			
PROPRIETÁRIO: Prefeitura Municipal de Aracati			
RESPONSÁVEL TÉCNICO:	ESCALA: 1/550	FOLHA: 01 02	