










LEGENDA

-  PAVIMENTAÇÃO PISO INTERTRAVADO H-4
-  PAVIMENTAÇÃO PISO INTERTRAVADO H-8
-  PAVIMENTAÇÃO PISO INTERTRAVADO H-8
-  ÁREAS VERDES
-  PISO PODOTÁTIL DIRECIONAL
-  PISO PODOTÁTIL ALERTA

SEÇÃO TÍPICA PARA AS RUAS

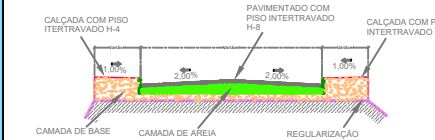


DETALHE DO MEIO-FIO

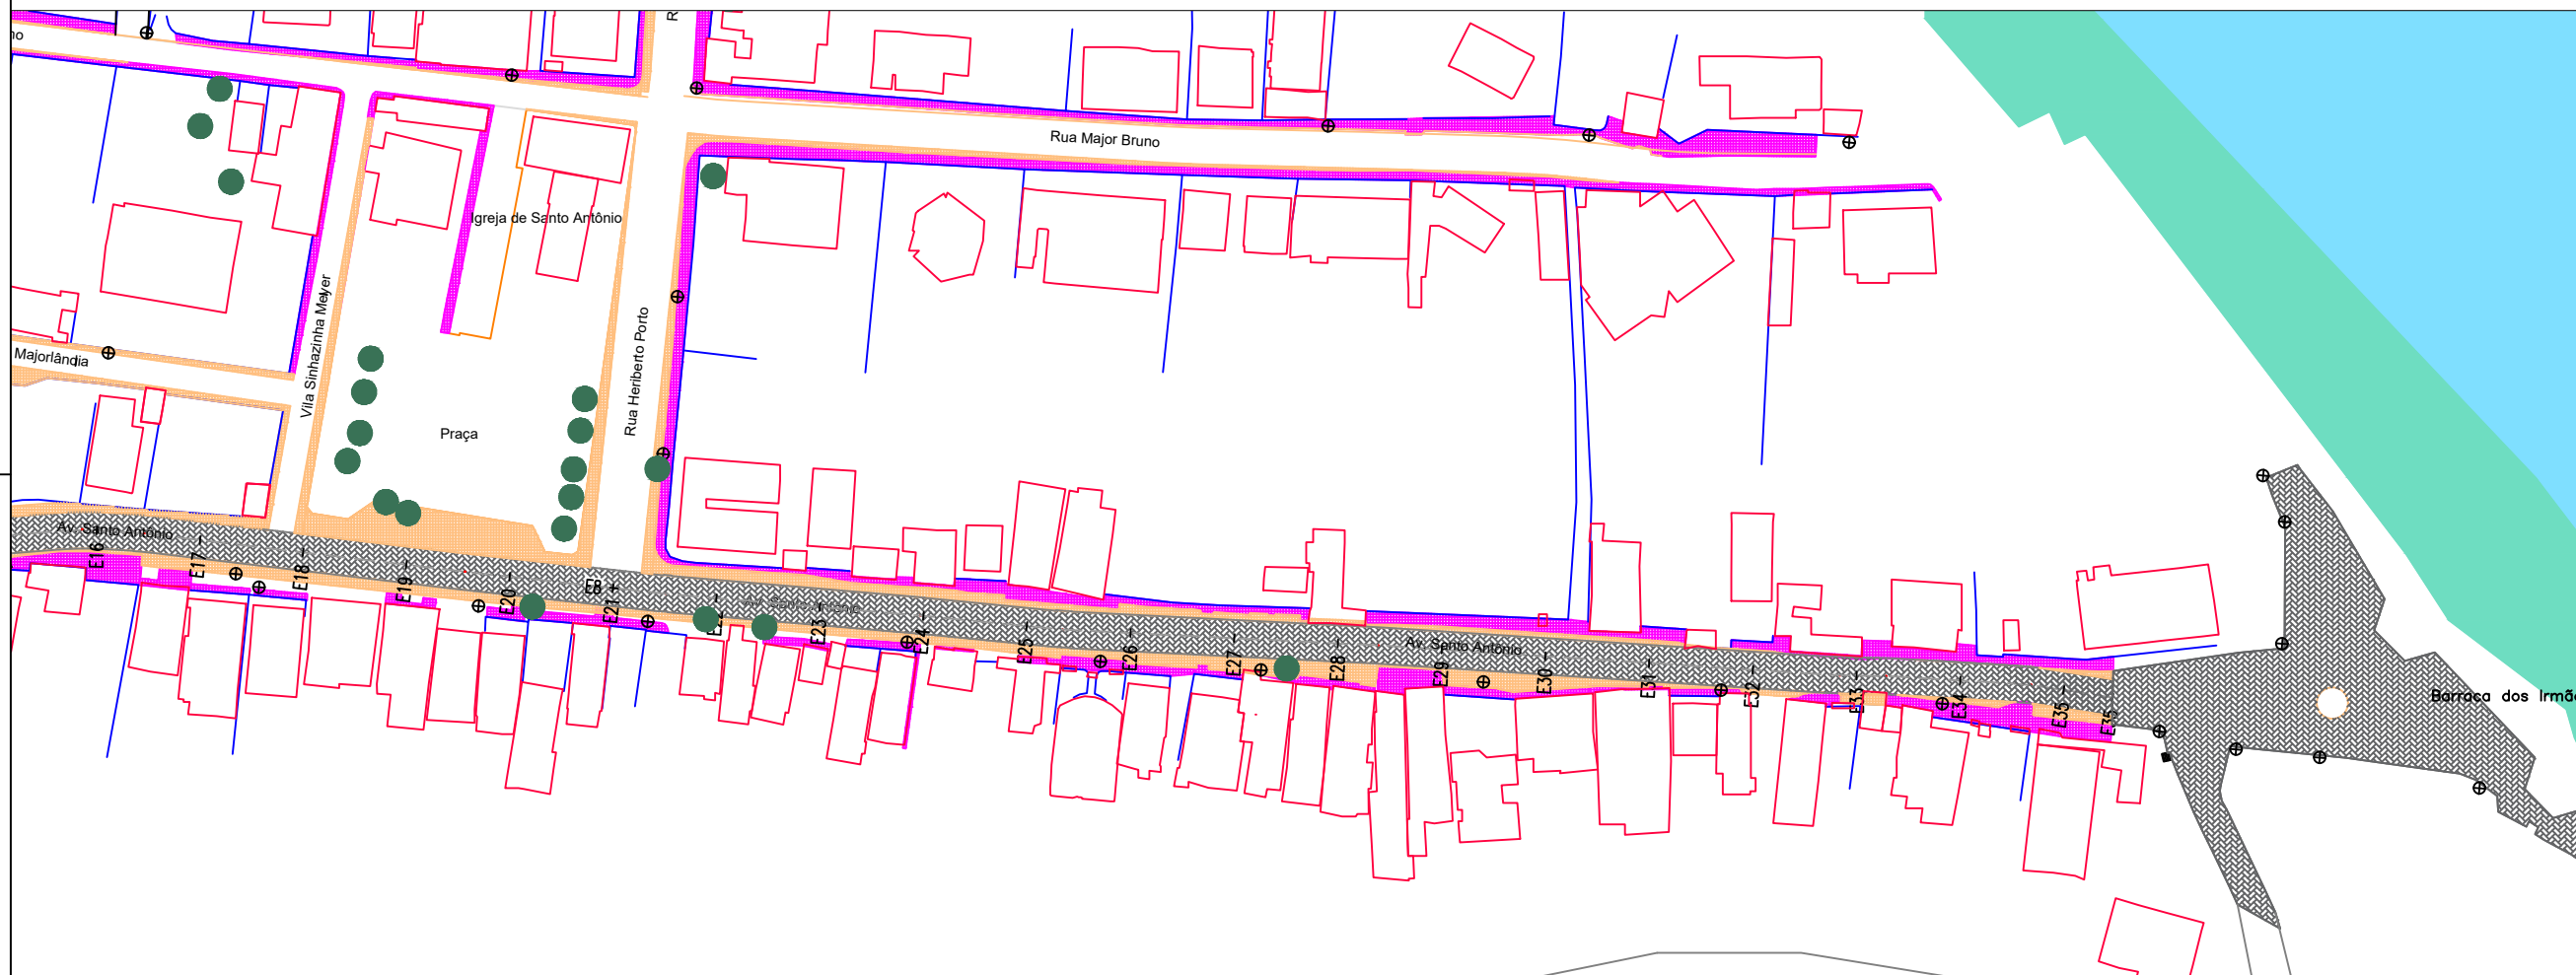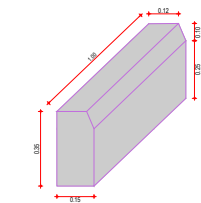


PLANTA GERAL


CAIXA BOCA DE LOBO COM GALERIA ESTANGULAR

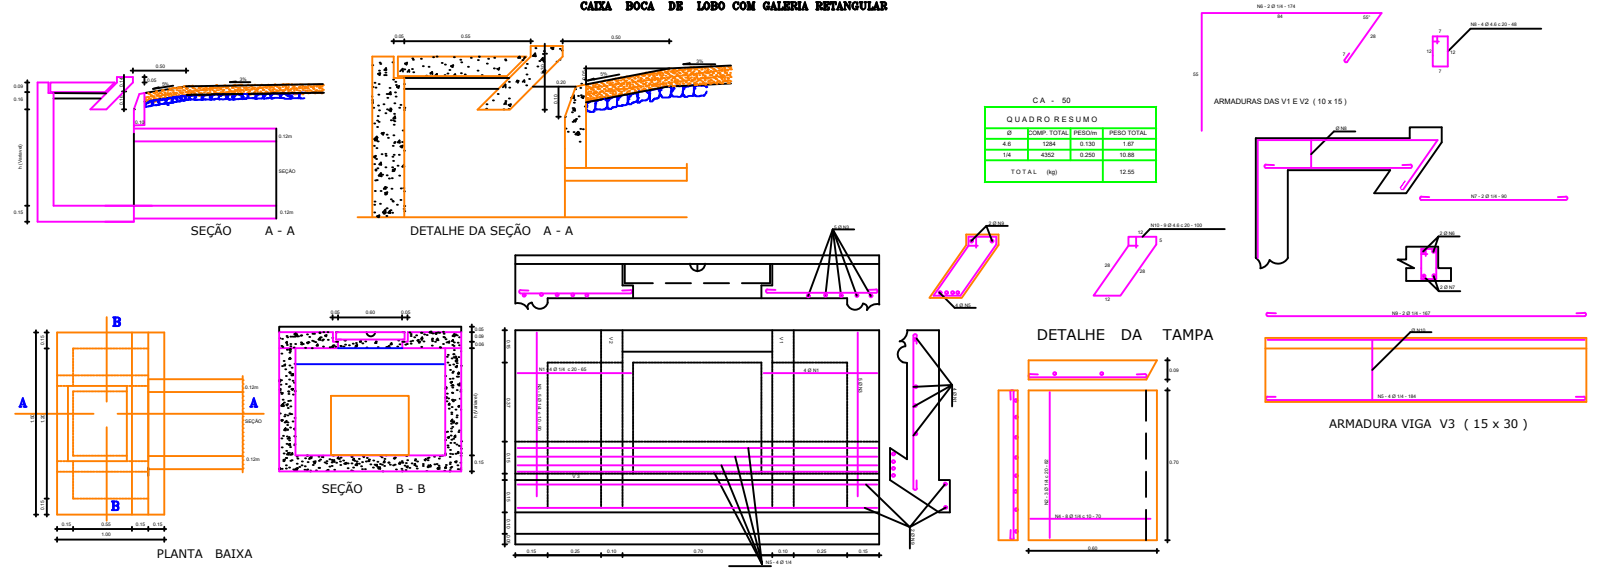

DETALHE DA DRENAGEM

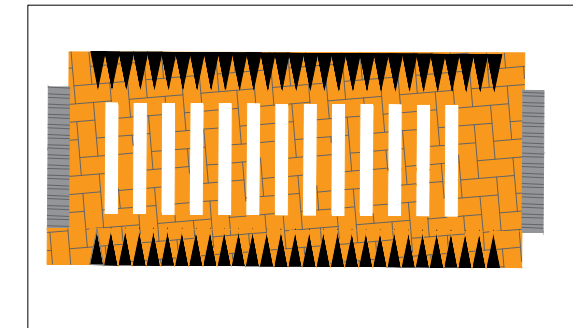

DETALHE FAIXA ELEVADA



PREFEITURA DO ARACATI
23 FEVEREIRO DA PRIMEIRA LEI

PROJETO EXECUTIVO
ARACATI - MAJORLÂNDIA

FINALIDADE: Projeto Urbanístico
LOCAL: Majorlândia
PROPRIETÁRIO: Prefeitura Municipal de Aracati

MUNICÍPIO: Aracati ESTADO (UF): CE DATA: 27/02/2021

RESPONSÁVEL TÉCNICO:

ESCALA: 1/500 FOLHA: 02/02