










**LEGENDA**


-  PAVIMENTAÇÃO PISO INTERTRAVADO H-4
-  PAVIMENTAÇÃO PISO INTERTRAVADO H-8
-  PAVIMENTAÇÃO PISO INTERTRAVADO H-8
-  ÁREAS VERDES
-  PISO PODOTÁTIL DIRECIONAL
-  PISO PODOTÁTIL ALERTA

**SEÇÃO TÍPICA PARA AS RUAS**

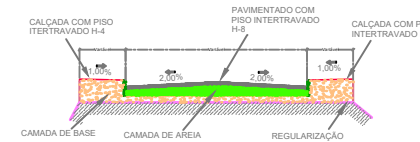

**DETALHE DO MEIO-FIO**

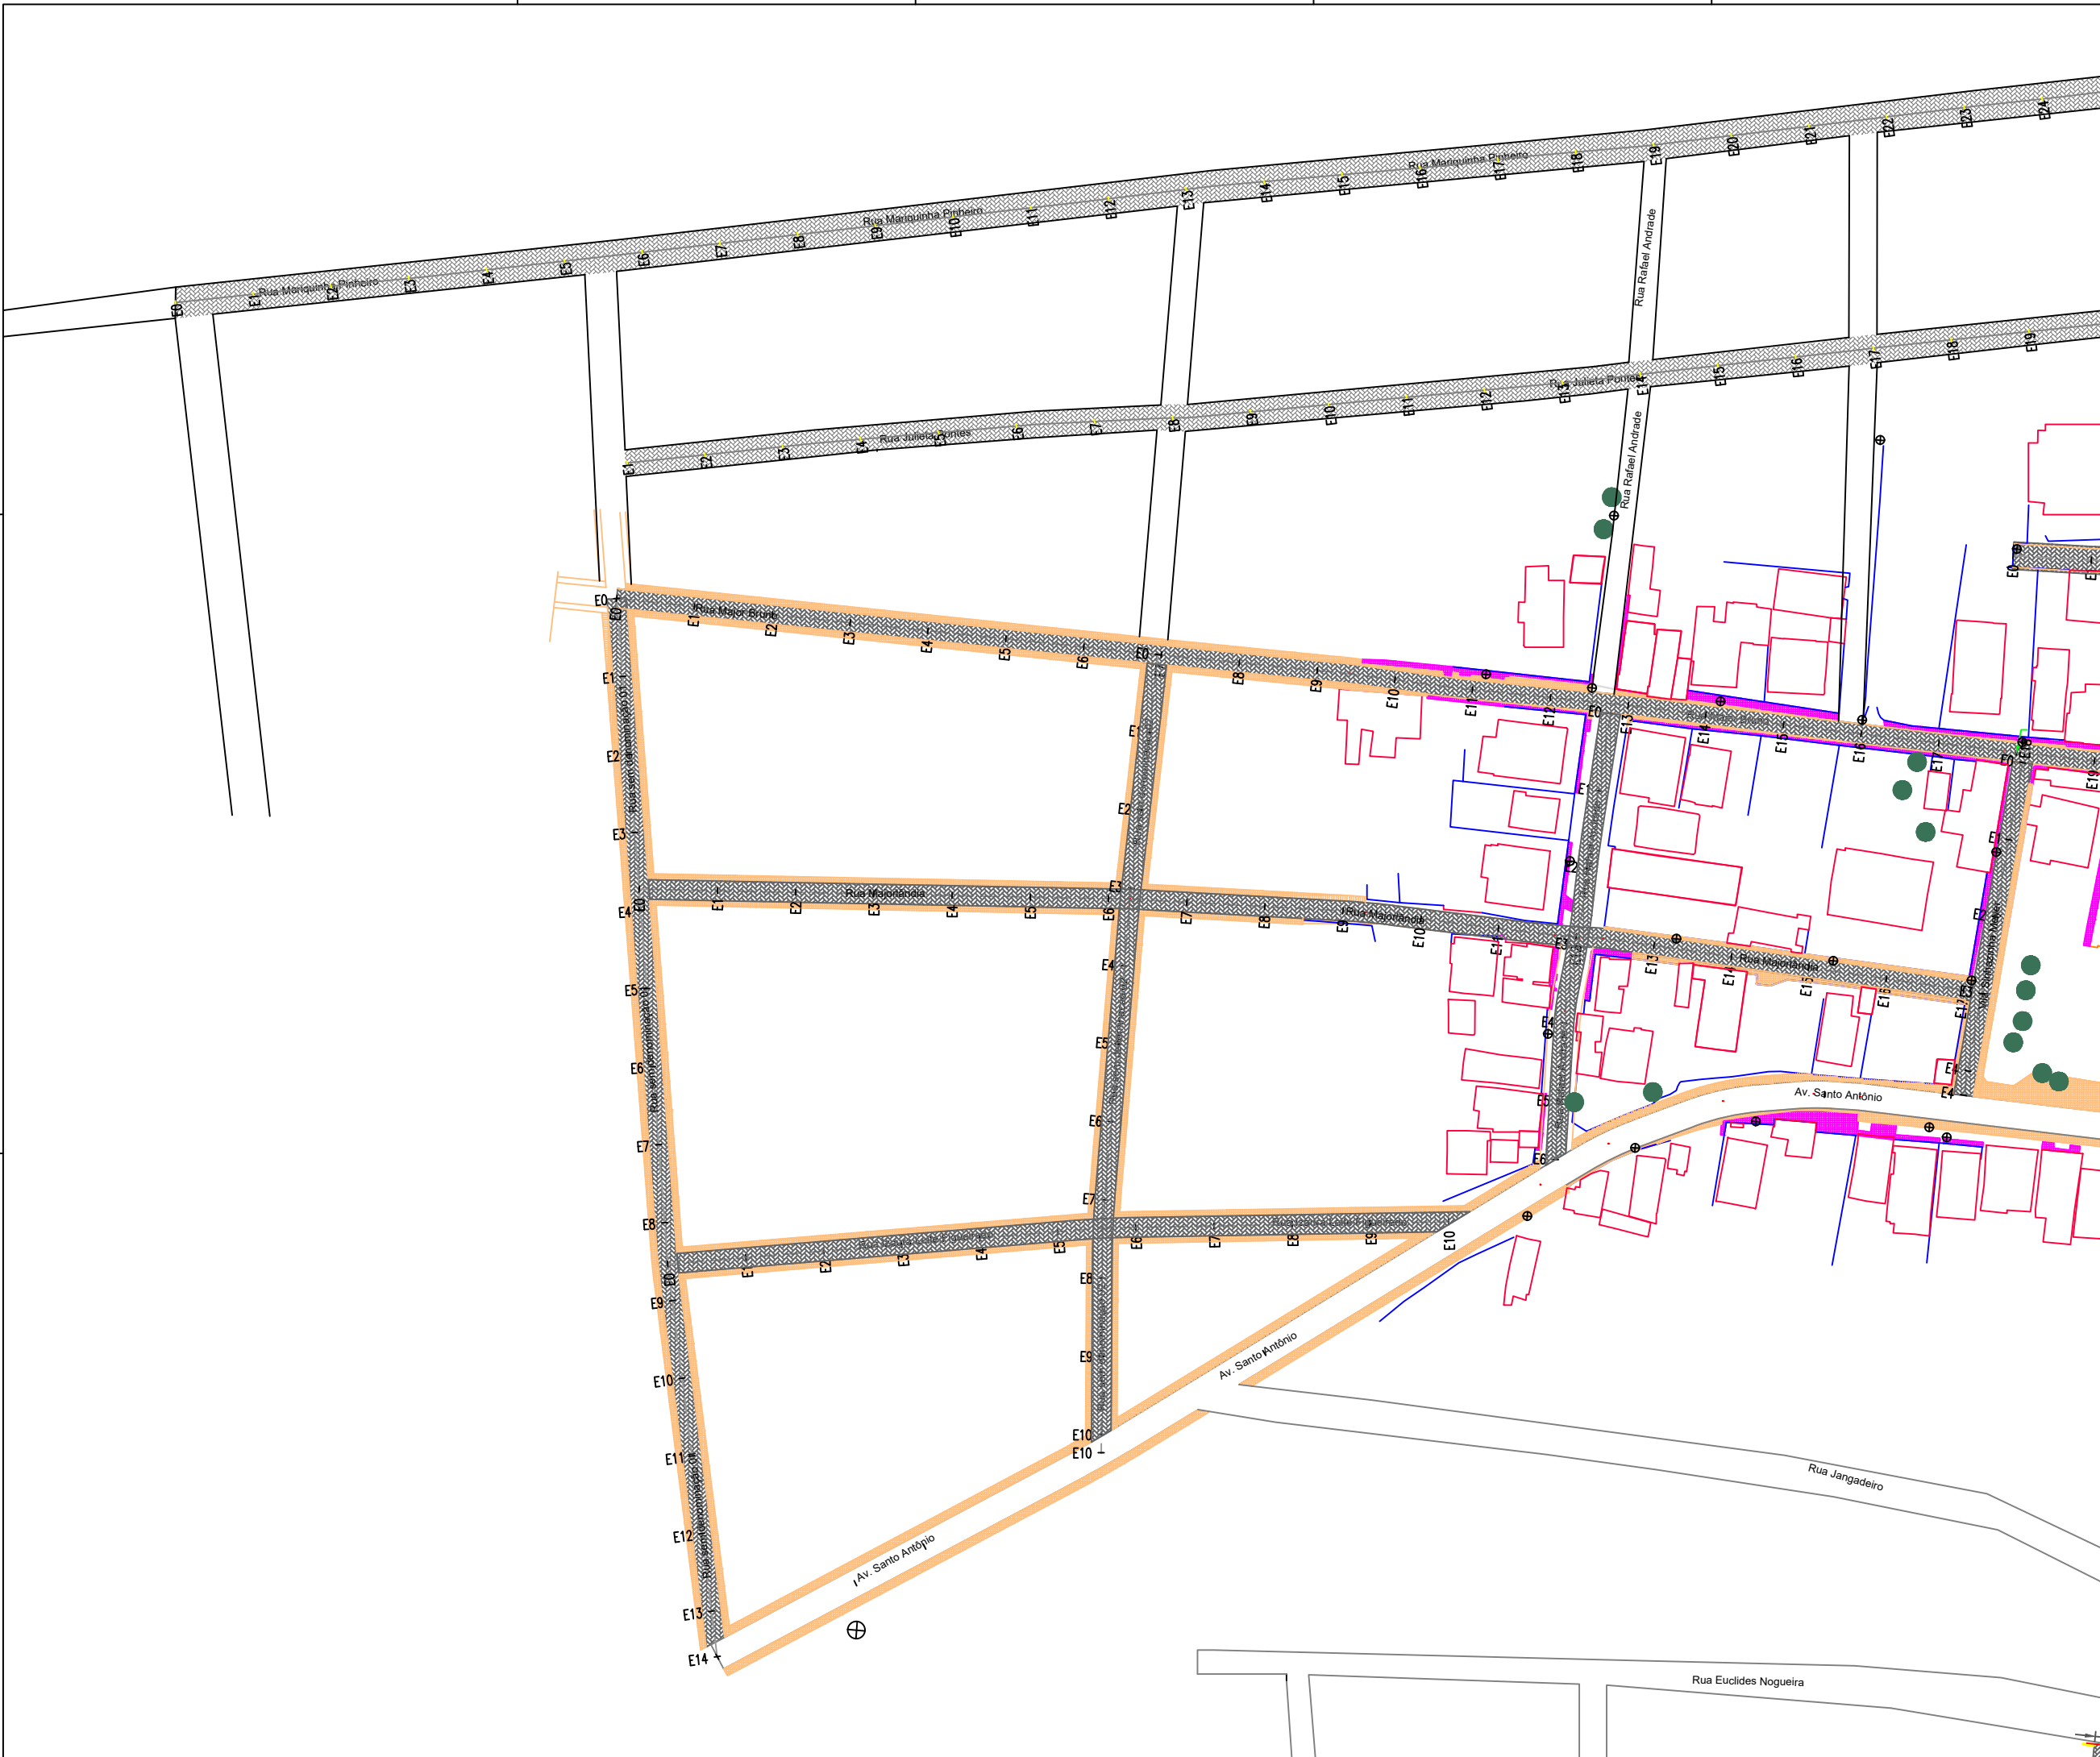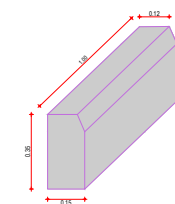

 <b>PREFEITURA DO ARACATI</b> <small>23 DE FEVEREIRO DE 1954</small>		<b>PROJETO EXECUTIVO</b> ARACATI - MAJORLÂNDIA	
FINALIDADE: LOCAL: PROPRIETÁRIO:	MUNICÍPIO: Aracati	ESTADO (UF): CE	DATA: 21/02/2021
RESPONSÁVEL TÉCNICO:	ESCALA: 1/550	FOLHA: 01 11	