



LEGENDA

- PAVIMENTAÇÃO PISO INTERTRAVADO H-4
- PAVIMENTAÇÃO PISO INTERTRAVADO H-8
- PAVIMENTAÇÃO PISO INTERTRAVADO H-8
- ÁREAS VERDES
- PISO PODOTÁTIL DIRECIONAL
- PISO PODOTÁTIL ALERTA

SEÇÃO TÍPICA PARA AS RUAS

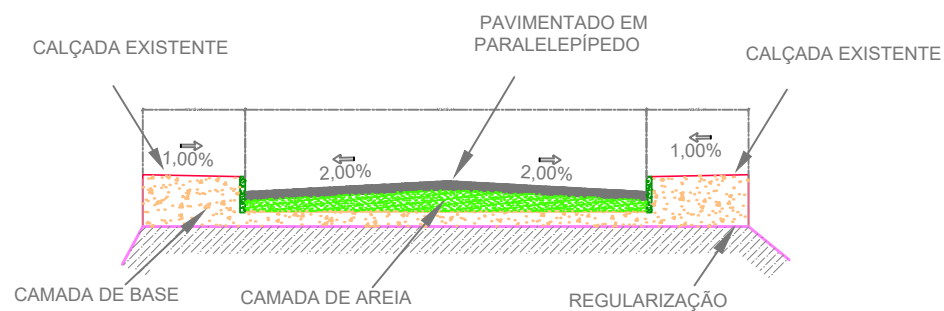

DETALHE DO MEIO-FIO

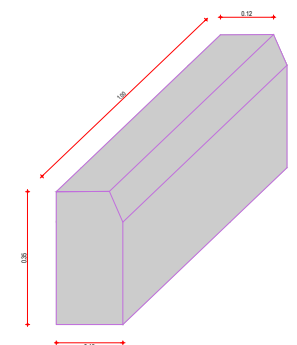

PROJETO EXECUTIVO

ARACATI - MAJORLÂNDIA

FINALIDADE: Projeto Urbanístico
 LOCAL: Majorlândia
 PROPRIETÁRIO: Prefeitura Municipal de Aracati

MUNICÍPIO: Aracati
 ESTADO (UF): CE
 DATA: 27/02/2021
 ESCALA: 1:750
 FOLHA: 09/11