


02 | DET. 01
ESCALA 1:50

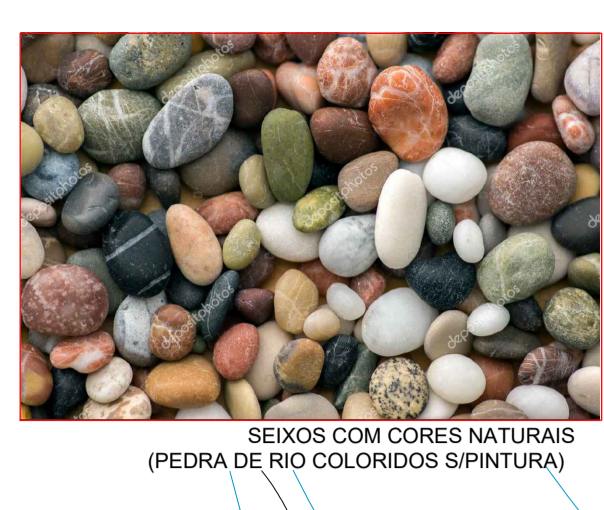

LEGENDA

	PISO CIMENTADO A = 111,73 m ²		COQUEIROS EXISTENTES A MANTER	55 UNIDADES
	PISO EM REGRAS DE MADEIRA PE A = 698,30 m ²		CLUSIA DO CEARÁ (Clusia panapanari)	118 UNIDADES
	SEIXO (PEDRA DE RIO DOURADO) A = 61,85 m ²		JASMIM MANGA (Plumeria sp.)	38 UNIDADES
	SEIXO (PEDRA DE RIO COLORIDOS) A = 98,00 m ²		ABACAXI ORNAMENTAL (Ananas bracteatus)	32 UNIDADES
	VEDELLIA (Sphagnetocola trilobata) A = 76,23 m ²		CASSIA ALATA (Senna alata)	36 UNIDADES
	GRAMMA ESMERALDA (Zoyisa japonica) A = 180,42 m ²		MINI FLAMBOYANT (Caesalpinia pulcherrima)	5 UNIDADES
	AGUAPÉ EXISTENTE A MANTER E REGULARIZAR A = 363,50 m ²		HELICONIA (Heliconia rostrata)	55 UNIDADES
	GRAMMA SANTO AGOSTINHO (Stenotaphrum secundatum) A = 688,95 m ²			
	HERA ROXA (Hemigraphis alternata) A = 36,37 m ²			



ASSINATURAS E APROVAÇÃO

COORDENADOR: LEONARDO SILVEIRA LIMA ENGENHEIRO CIVIL - RNP: 0601581067	RESPONSÁVEL TÉCNICO: PEDRO ELIAS CARVALHO MAIA DE OLIVEIRA ARQUITETO CAU A226025-5
--	--

APROVAÇÃO

 PROPRIETÁRIO: PREFEITURA MUNICIPAL DE ARACATI GERENTE: CONSTRUÇÃO DO PLATÔ DA LAGOA DO MATO EM ARACATI PROJETO: CONSTRUÇÃO DO PLATÔ DA LAGOA DO MATO IDENTIFICAÇÃO DOS DESENHOS: PROJETO ESTRUTURA PASSARELA 01. PLANTA DE PAISAGISMO		
LOCAL: LAGOA DO MATO - ARACATICE	DATA: NOVEMBRO /2021	PRANCHAS: 02/08
DESENHISTA: PEDRO ELIAS	ESCALA: INDICADA	CONTROLE: ARCT - 21 07

01 | PLANTA DE LOCAÇÃO
ESCALA 1:125