
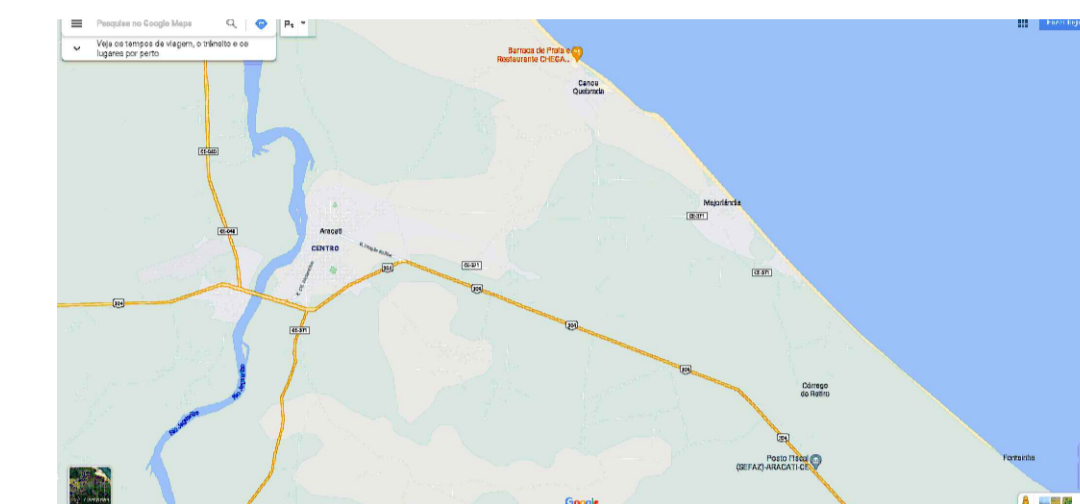


# PLATÔ DE LAGOA DO MATO

ÁREA DO TERRENO = 3.235,00 m<sup>2</sup>

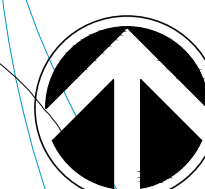

04 LOCALIZAÇÃO ARACATI

## ASSINATURAS E APROVAÇÃO

COORDENADOR:  LEONARDO SILVEIRA LIMA ENGENHEIRO CIVIL - RNP: 0601581067	RESPONSÁVEL TÉCNICO: PEDRO ELIAS CARVALHO MAIA DE OLIVEIRA ARQUITETO CAU A226025-5
--	--

APROVAÇÃO

**GEOPAC** AV. PADRE ANTÔNIO TOMAS, N.º 2420, SALA 501  
BAIRRO ALDEOTA | FORTALEZA | CE  
FONE: 85 3241-3147 | EMAIL: GEOPAC@GEOPAC.COM.BR

PROPRIETÁRIO:  
**PREFEITURA MUNICIPAL DE ARACATI**

OBRA:  
**CONSTRUÇÃO DO PLATÔ DA LAGOA DO MATO EM ARACATI/CE**

PROJETO:  
**CONSTRUÇÃO DO PLATÔ DA LAGOA DO MATO**

IDENTIFICAÇÃO DOS DESENHOS:  
PLANTAS DE LOCALIZAÇÃO, SITUAÇÃO E SETORIZAÇÃO

LOCAL: LAGOA DO MATO - ARACATI	DATA: NOVEMBRO /2021	PRANCHETA: 01/08
DESENHISTA: PEDRO ELIAS	ESCALA: INDICADA	CONTROLE: ARCT - 21 07

01 PLANTA DE SITUAÇÃO  
ESCALA: 1:150