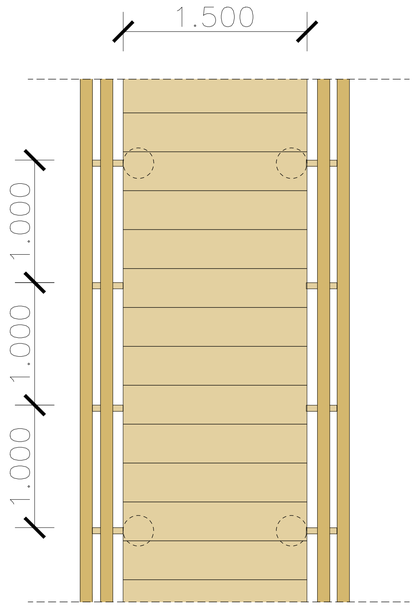

01 | DETALHE PASSARELA
PLANTA BAIXA
ESCALA 1/25

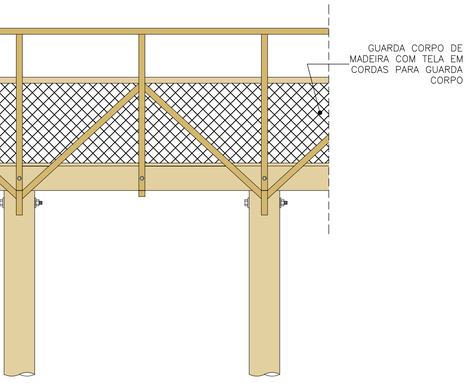

02 | DETALHE PASSARELA
CORTE TRANSVERSAL
ESCALA 1/25

03 | DETALHE PASSARELA
CORTE LONGITUNIDAL
ESCALA 1/25

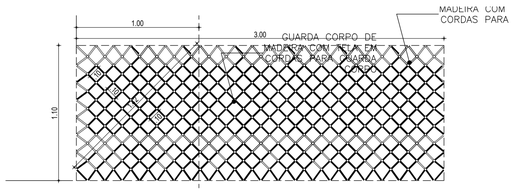

DETALHE GUARDA CORPO
VISTA FRONTAL
ESCALA 1/25

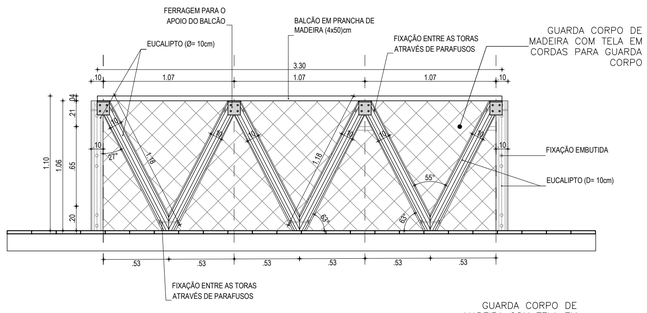

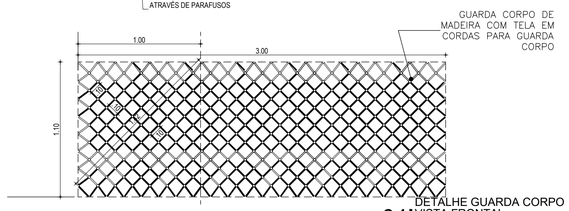

04 | DETALHE GUARDA CORPO
VISTA FRONTAL
ESCALA 1/25

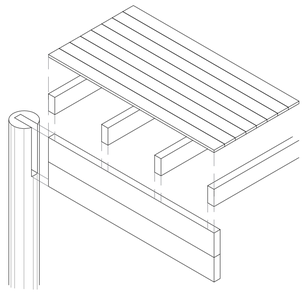

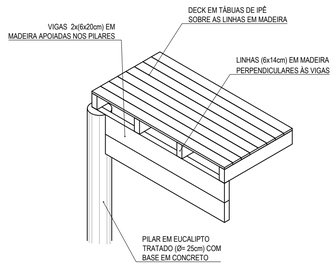

05 | DETALHE PLATÔ
PERSPECTIVA
ESCALA 1/25

ASSINATURAS E APROVAÇÃO

PROJETISTA:

LEONARDO SILVEIRA LIMA
ENGENHEIRO CIVIL - RNP: 0601581067

PROPRIETÁRIO:

APROVAÇÃO:

GEOPAC
AV. PADRE ANTÔNIO TOMÁS, N.° 2420, SALA 501
BAIRRO ALDEOTA | FORTALEZA/CE
FONE: 85 3241-3147 | EMAIL: GEOPAC@GEOPAC.COM.BR

PROPRIETÁRIO:
PREFEITURA MUNICIPAL DE ARACATI

OBRA:
CONSTRUÇÃO DO PLATÔ DA LAGOA DO MATO EM ARACATI/CE

PROJETO:
CONSTRUÇÃO DO PLATÔ DA LAGOA DO MATO

IDENTIFICAÇÃO DOS DESENHOS:
PROJETO ESTRUTURA PASSARELA
DETALHAMENTO

LOCAL:	DATA:	PRANCHA:
LAGOA DO MATO - ARACATI/CE	NOVEMBRO /2021	06/08
DESENHO: PEDRO ELIAS	ESCALA: INDICADA	CONTROLE: ARCT - 21 07