




01 VISTA SUPERIOR
ESCALA: 1/50

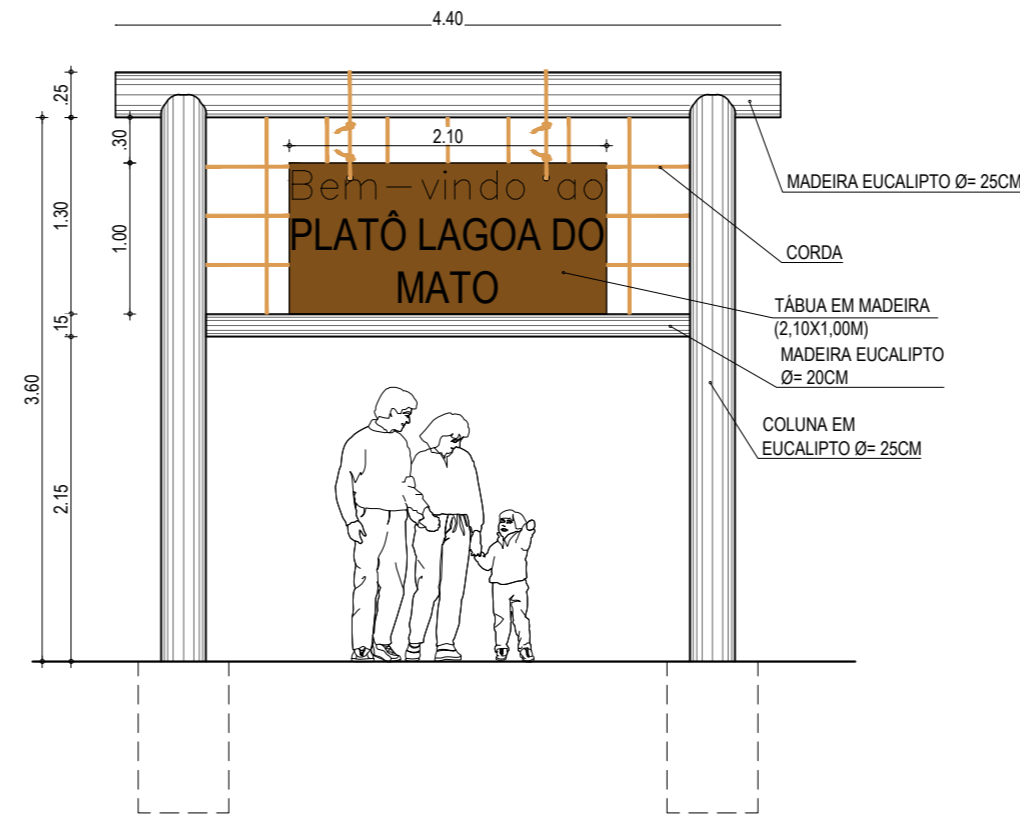


02 VISTA FRONTAL
ESCALA: 1/50

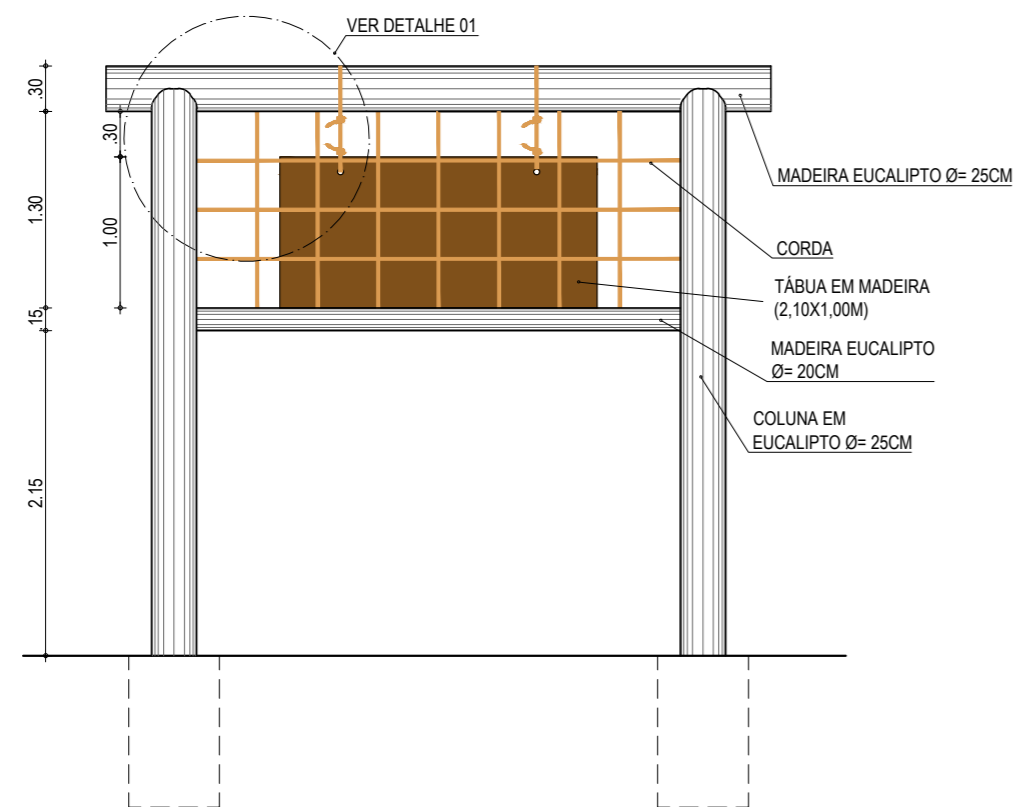


03 VISTA POSTERIOR
ESCALA: 1/50

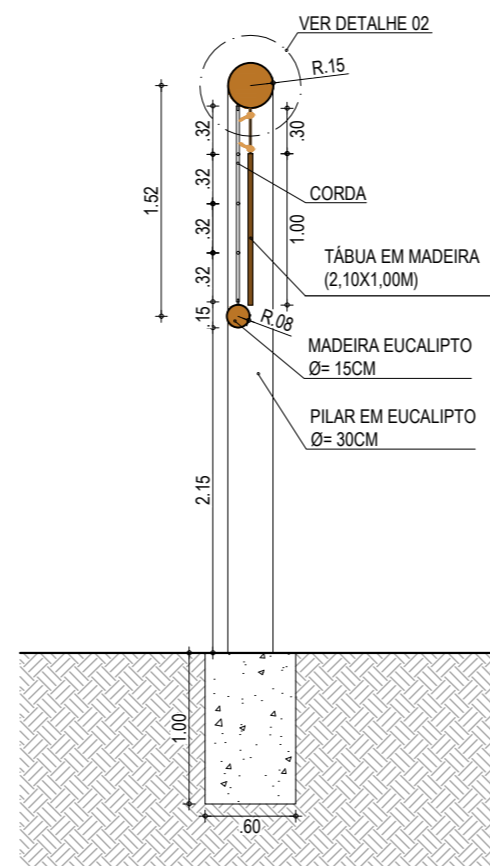

04 CORTE AA
ESCALA: 1/50

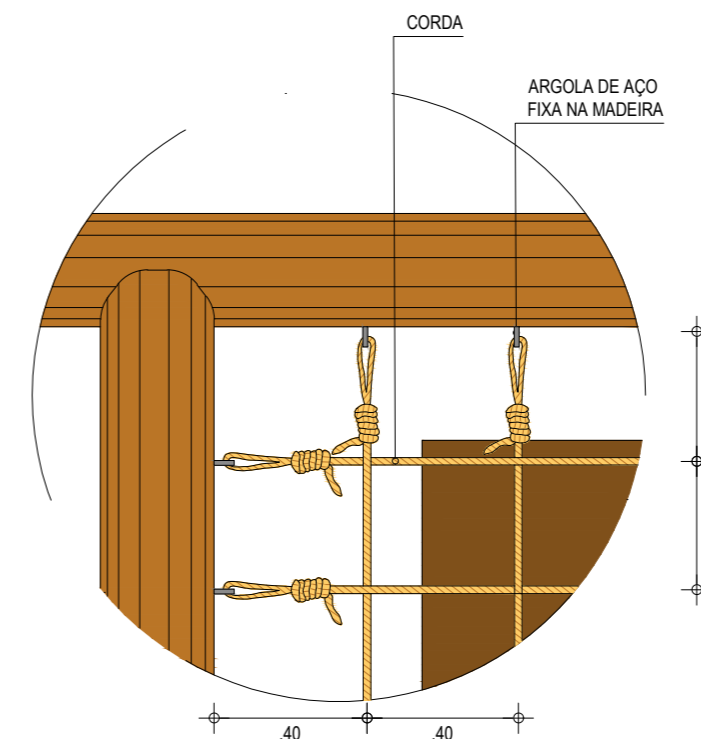

05 DETALHE 01
ESCALA: 1/20

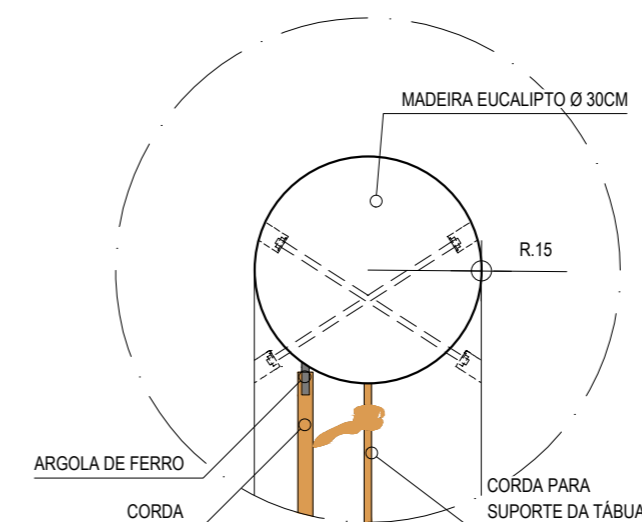

06 DETALHE 02
ESCALA: 1/10

ASSINATURAS E APROVAÇÃO

PROJETISTA:	PROPRIETÁRIO:
LEONARDO SILVEIRA LIMA ENGENHEIRO CIVIL - RNP: 0601581067	

APROVAÇÃO

GEOPAC AV. PADRE ANTÔNIO TOMÁS, N.º 2420, SALA 501
BAIRRO ALDEOTA | FORTALEZA/CE
FONE: 85 3241-3147 | EMAIL: GEOPAC@GEOPAC.COM.BR

PROPRIETÁRIO:
PREFEITURA MUNICIPAL DE ARACATI

OBRA:
CONSTRUÇÃO DO PLATÔ DA LAGOA DO MATO EM ARACATI/CE

PROJETO:
CONSTRUÇÃO DO PLATÔ DA LAGOA DO MATO

IDENTIFICAÇÃO DOS DESENHOS:
DETALHE PORTICO

LOCAL:
LAGOA DO MATO - ARACATI/CE

DATA:
NOVEMBRO /2021

PRANCHA:
08/08

DESENHO:
PEDRO ELIAS

ESCALA:
INDICADA

CONTROLE:
ARCT - 21 07