




SEÇÃO TRANSVERSAL: 0+000.00

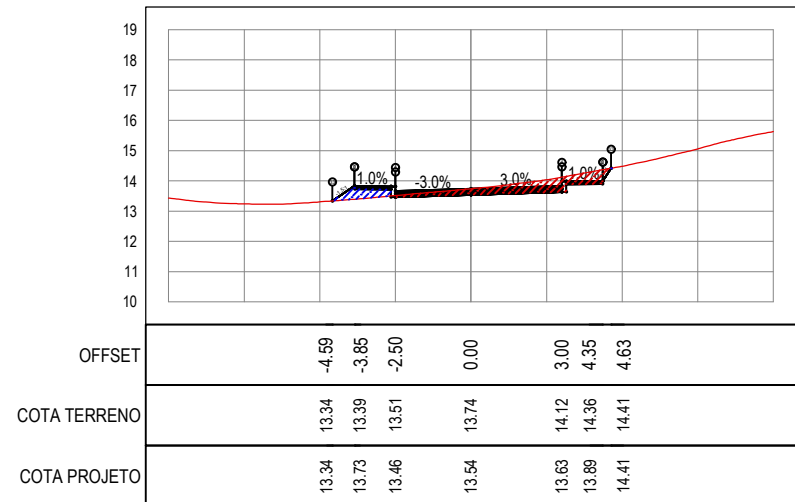

SEÇÃO TRANSVERSAL: 0+030.00

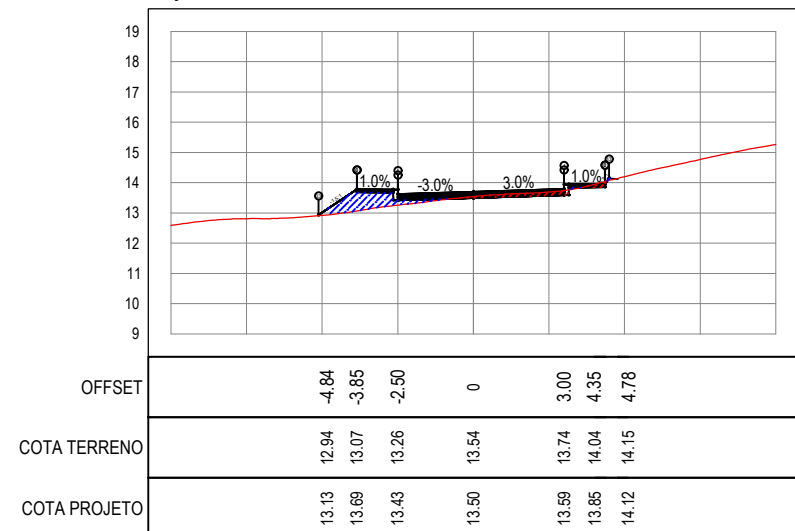


SEÇÃO TIPO

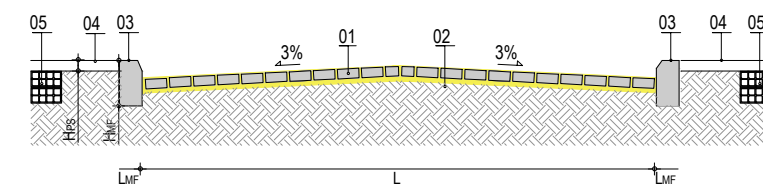

LEGENDA:
 01 - PAVIMENTO EM PARALELEPÍPEDO COM REJUNTAMENTO SOBRE COLCHÃO DE AREIA
 02 - VIA EXISTENTE REGULARIZADA
 03 - MEIO-FIO EM PRÉ-MOLDADO NO LOCAL ($H_{MF} = 0,35$; $L_{MF} = 0,15$) m
 04 - PASSEIO EM PISO INTERTRAVADO
 05 - EMBASAMENTO DE TIJOLO CERÂMICO


SEÇÃO TRANSVERSAL: 0+010.00

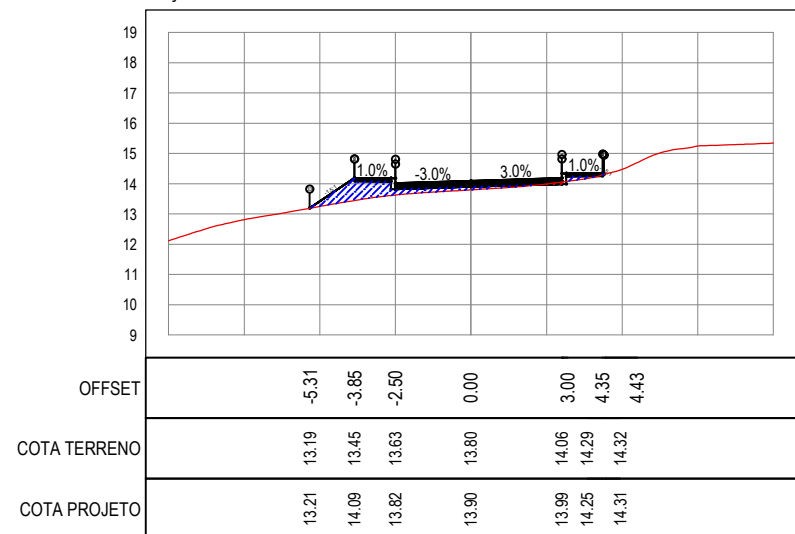


SEÇÃO TRANSVERSAL: 0+040.00




MEIO FIO

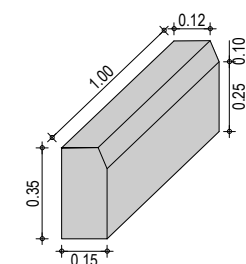


MURO DE ARRIMO

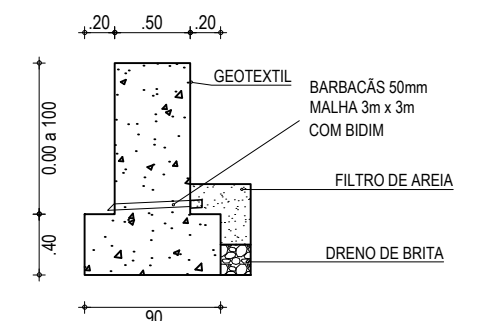

SEÇÃO TRANSVERSAL: 0+020.00

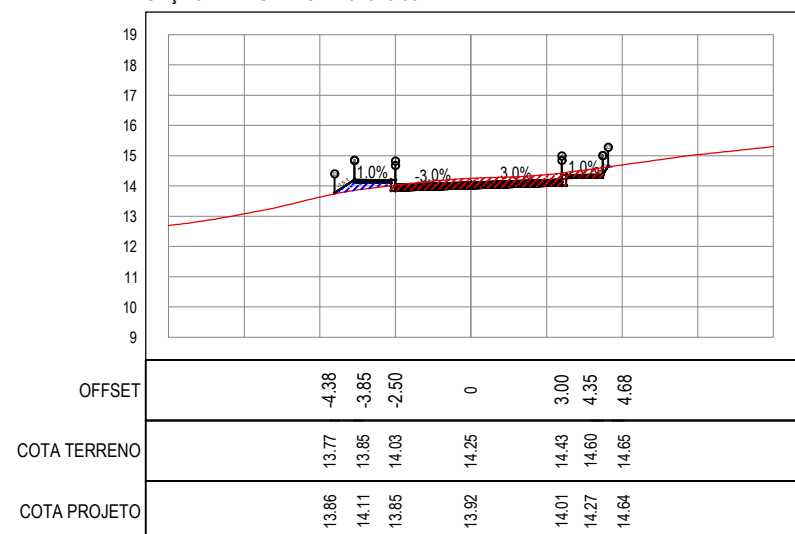

SEÇÃO TRANSVERSAL: 0+044.15

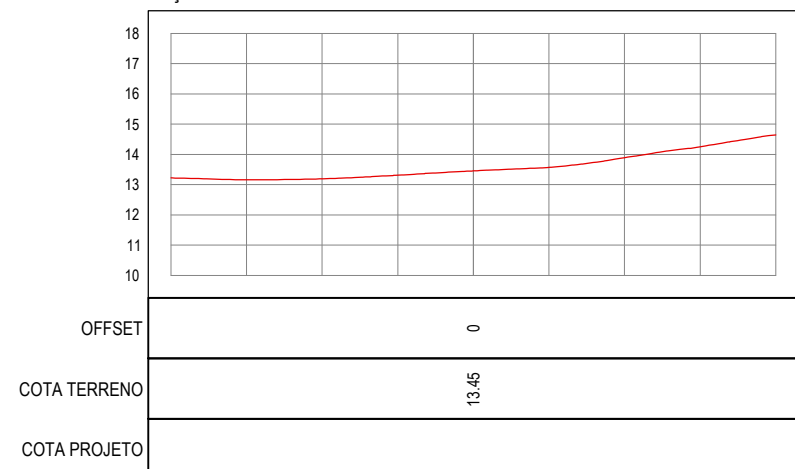

| ESTACA | DISTÂNCIA | ATERRO ÁREA | CORTE ÁREA | ATERRO VOLUME | CORTE VOLUME | ATERRO VOL. ACUMULADO | CORTE VOL. ACUMULADO | ORDENADA DE MASSA |
|----------|-----------|-------------|------------|---------------|--------------|-----------------------|----------------------|-------------------|
| 0+000.00 | 0.00 | 0.49 | 1.86 | 0.00 | 0.00 | 0.00 | 0.00 | 0.00 |
| 0+010.00 | 10.00 | 1.82 | 0.04 | 12.74 | 8.85 | 12.74 | 8.85 | -3.89 |
| 0+020.00 | 10.00 | 0.32 | 2.15 | 12.89 | 10.04 | 25.63 | 18.89 | -6.74 |
| 0+030.00 | 10.00 | 1.29 | 0.40 | 8.05 | 12.74 | 33.68 | 31.62 | -2.05 |
| 0+040.00 | 10.00 | 0.64 | 0.65 | 9.63 | 5.25 | 43.31 | 36.87 | -6.43 |
| 0+044.15 | 4.15 | 0.00 | 0.00 | 1.51 | 1.23 | 44.81 | 38.10 | -6.71 |

QUADRO DE CUBAÇÃO

SEÇÕES TRANSVERSAIS - VIA ACESSO PRAIA
 ESCALA: 1/250

LEGENDA - EM PERFIL

- TERRENO NATURAL
- TERRENO PROJETADO

DATUM VERTICAL - ARBITRADO
 SISTEMA DE COORDENADAS - SIRGAS (WGS84)
 MERIDIANO CENTRAL - 39° W GR.
 PROJEÇÃO UNIVERSAL DE MERCATOR (UTM) - ZONA 24M

APROVAÇÃO

PROJETISTA:

LEONARDO SILVEIRA LIMA
 ENGENHEIRO CIVIL - RNP: 0601581067

PROPRIETÁRIO:

PREFEITURA MUNICIPAL
 DE ARACATI/CE

EMPRESA CONTRATADA:
GEOPAC
 AV. PADRE ANTÔNIO TOMÁS, N.º 2420, SALA 301
 BAIRRO ALDEOTA | FORTALEZA/CE
 FONE: 85 3241-3147 | EMAIL: GEOPAC@GEOPAC.COM.BR

OBRA:

IMPLANTAÇÃO DO PLATO DE LAGOA DO MATO
 PROJETO DE PAVIMENTAÇÃO - ACESSO AO PLATÔ

CONTEÚDO / IDENTIFICAÇÃO DOS DESENHOS:
 SEÇÕES TRANSVERSAIS
 SEÇÕES TIPO

LOCAL:
 ARACATI/CE

DETALHE DO MEIO FIO
 MURO DE ARRIMO

DATA:
 NOVEMBRO/21

ESCALA:
 INDICADA

PRANCHA:

02/02