




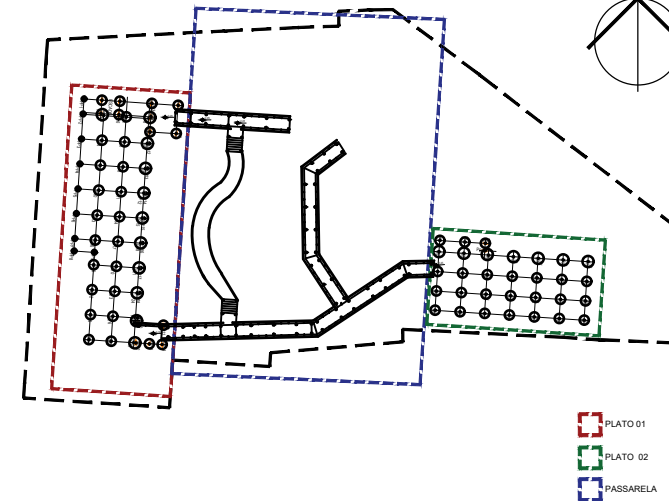

PLANTA CHAVE



LEGENDA PILARES

-  MORRE
-  CONTÍNUA
-  NASCE
-  MUDANÇA DE SEÇÃO

01 PLANTA LOCAÇÃO PILARES  
ESCALA: 1/150

APROVAÇÃO	PROPRIETÁRIO: <b>PREFEITURA MUNICIPAL DE ARACATI/CE</b>	OBRA: <b>CONSTRUÇÃO DO PLATÔ DA LAGOA DO MATO EM ARACATI/CE</b>	
PROJETISTA:  <b>LEONARDO SILVEIRA LIMA</b> ENGENHEIRO CIVIL - RNP: 0601581067	EMPRESA CONTRATADA: <b>GEOPAC</b> AV. PADRE ANTÔNIO TOMÁS, N.º 2420, SALA 301 BAIRRO ALDEOTA   FORTALEZA/CE FONE: 85 3241-3147   EMAIL: GEOPAC@GEOPAC.COM.BR	CONTEÚDO / IDENTIFICAÇÃO DOS DESENHOS: CONSTRUÇÃO DO PLATÔ DA LAGOA DO MATO <b>01. PLANTA LOCAÇÃO PILARES</b>	PRANCHA: <b>01/08</b>
	LOCAL: LAGOA DO MATO - ARACATI/CE	DATA: OUTUBRO/2021	ESCALA: INDICADA
		CONTROLE: ARCT - 21 07	