
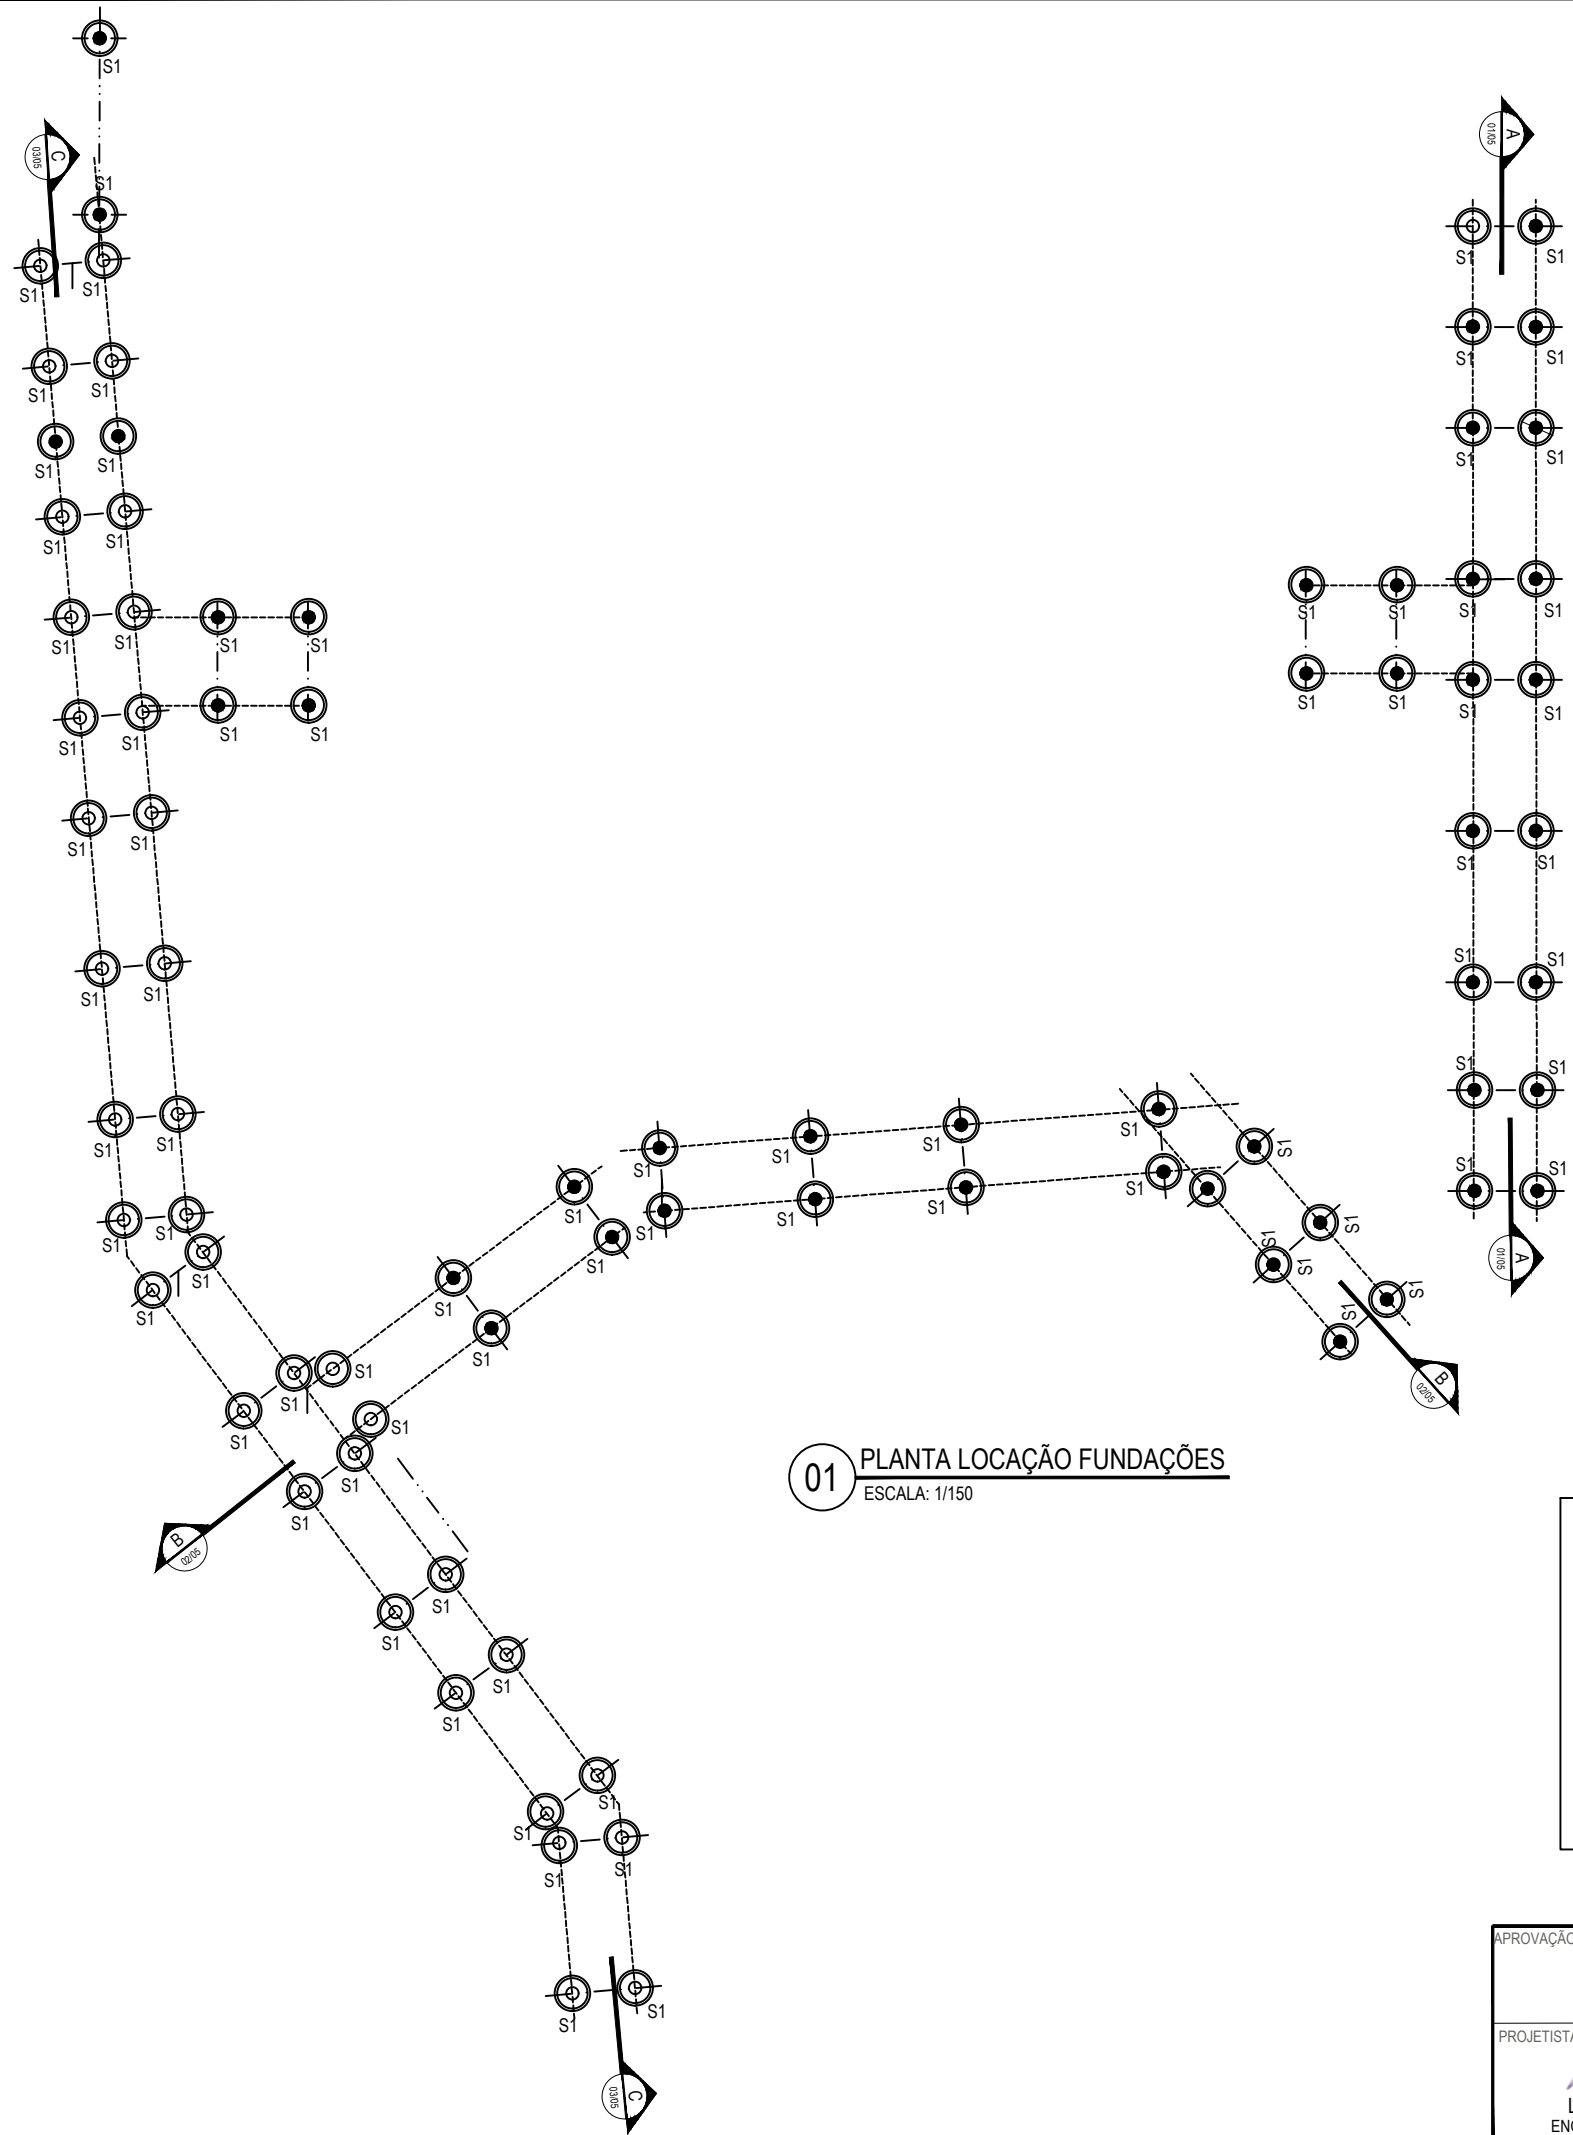



PLANTA CHAVE

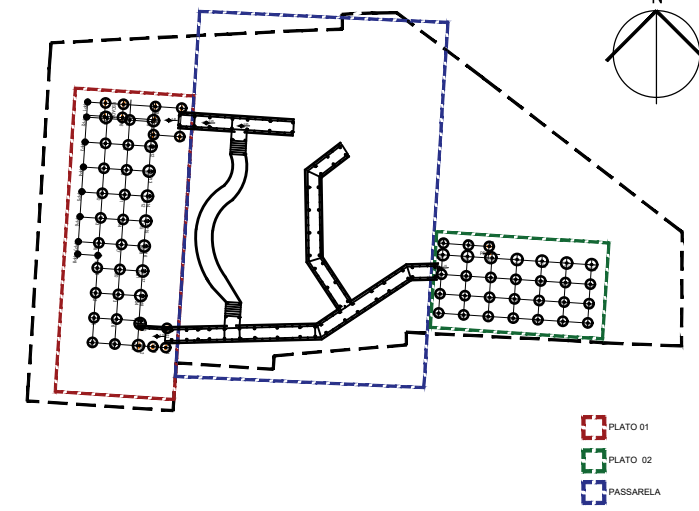

01 PLANTA LOCAÇÃO FUNDAÇÕES
ESCALA: 1/150

LEGENDA PILARES

-  MORRE
-  CONTINUA
-  NASCE
-  MUDANÇA DE SEÇÃO

APROVAÇÃO	PROPRIETÁRIO: PREFEITURA MUNICIPAL DE ARACATI/CE	OBRA: CONSTRUÇÃO DO PLATÔ DA LAGOA DO MATO EM ARACATI/CE
PROJETISTA:  LEONARDO SILVEIRA LIMA ENGENHEIRO CIVIL - RNP: 0601581067	EMPRESA CONTRATADA: GEOPAC AV. PADRE ANTÔNIO TOMÁS, N.º 2420, SALA 301 BAIRRO ALDEOTA FORTALEZA/CE FONE: 85 3241-3147 EMAIL: GEOPAC@GEOPAC.COM.BR	CONTEÚDO / IDENTIFICAÇÃO DOS DESENHOS: CONSTRUÇÃO DO PLATÔ DA LAGOA DO MATO PROJETO ESTRUTURA PASSARELA 01. PLANTA LOCAÇÃO/ FUNDAÇÕES
	LOCAL: LAGOA DO MATO - ARACATI/CE	PRANCHA: 02/08
	DATA: OUTUBRO/2021	ESCALA: INDICADA
		CONTROLE: ARCT - 21 07