


PLANTA CHAVE

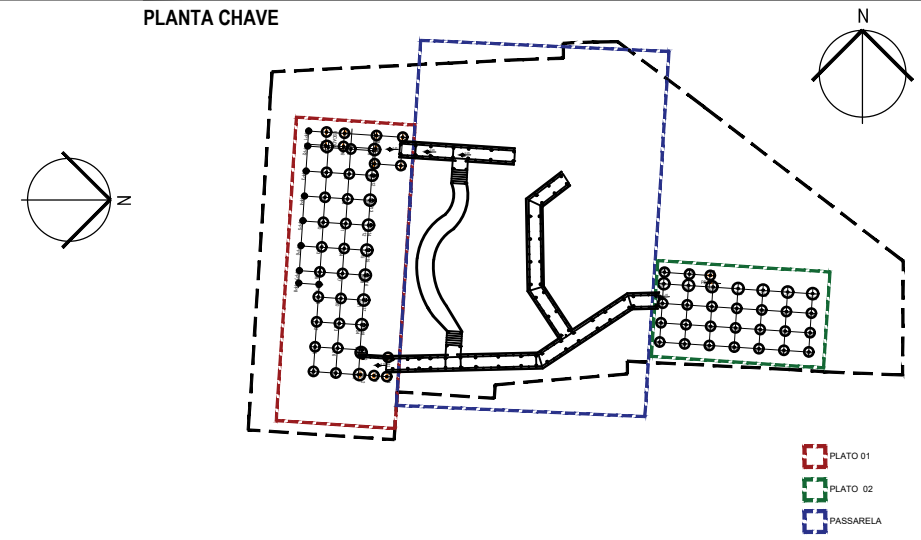

01 PLANTA DE ARMAÇÃO
ESCALA: 1/150

APROVAÇÃO	PROPRIETÁRIO: PREFEITURA MUNICIPAL DE ARACATI/CE	OBRA: CONSTRUÇÃO DO PLATÔ DA LAGOA DO MATO EM ARACATI/CE	
PROJETISTA: <i>Leonardo Silveira Lima</i> LEONARDO SILVEIRA LIMA ENGENHEIRO CIVIL - RNP: 0601581067	EMPRESA CONTRATADA: GEOPAC AV. PADRE ANTÔNIO TOMÁS, N.º 2420, SALA 301 BAIRRO ALDEOTA FORTALEZA/CE FONE: 85 3241-3147 EMAIL: GEOPAC@GEOPAC.COM.BR	CONTEÚDO / IDENTIFICAÇÃO DOS DESENHOS: PROJETO ESTRUTURA PASSARELA 01. PLANTA DE ARMAÇÃO	PRANCHA: 04/08
	LOCAL: LAGOA DO MATO - ARACATI/CE	DATA: OUTUBRO/2021	ESCALA: INDICADA
		CONTROLE: ARCT - 21 07	