



01 CORTE A-A  
ESCALA: 1/150

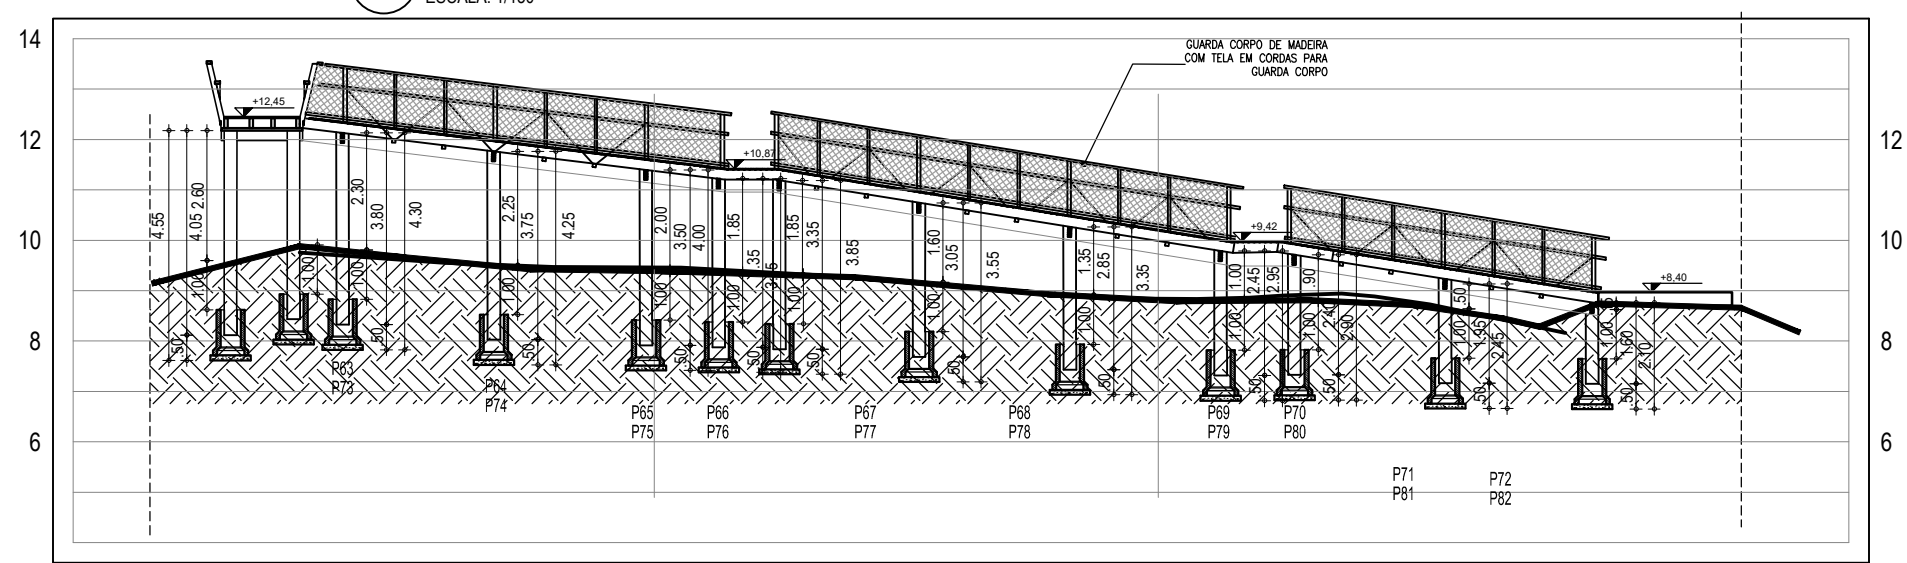

02 CORTE B-B  
ESCALA: 1/150

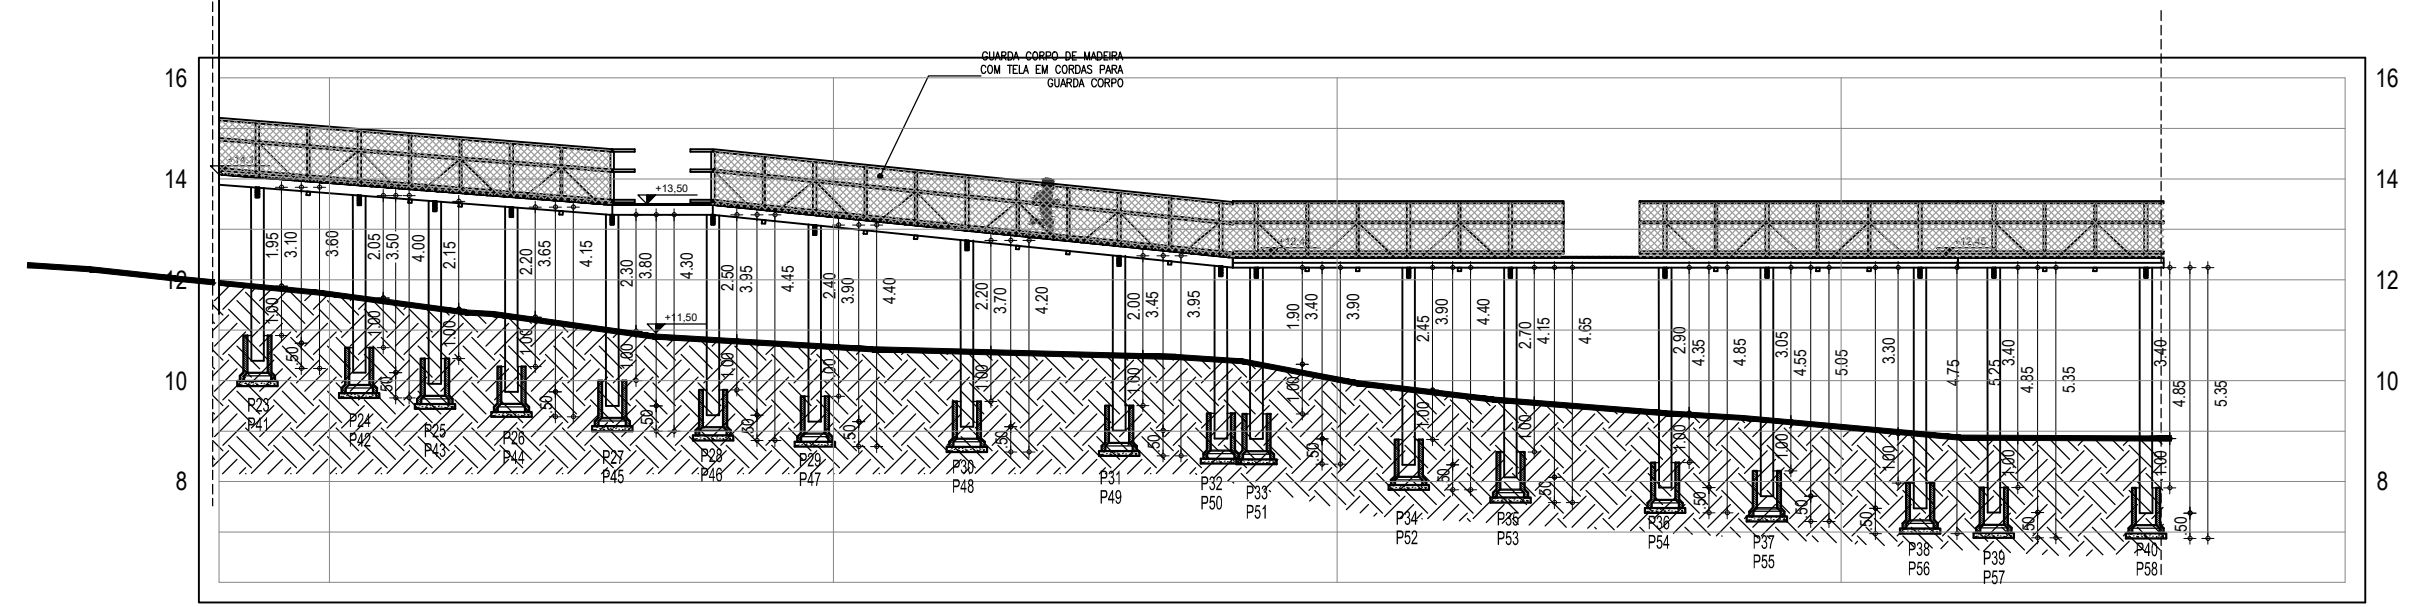

03 CORTE C-C  
ESCALA: 1/150

APROVAÇÃO	PROPRIETÁRIO: <b>PREFEITURA MUNICIPAL DE ARACATI/CE</b>	OBRA: <b>CONSTRUÇÃO DO PLATÔ DA LAGOA DO MATO EM ARACATI/CE</b>
PROJETISTA: <i>Leonardo Silveira Lima</i> <b>LEONARDO SILVEIRA LIMA</b> ENGENHEIRO CIVIL - RNP: 0601581067	EMPRESA CONTRATADA: <b>GEOPAC</b> AV. PADRE ANTÔNIO TOMÁS, N.º 2420, SALA 301 BAIRRO ALDEOTA   FORTALEZA/CE FONE: 85 3241-3147   EMAIL: GEOPAC@GEOPAC.COM.BR	PROJETO: CONSTRUÇÃO DO PLATÔ DA LAGOA DO MATO CONTEÚDO / IDENTIFICAÇÃO DOS DESENHOS: PROJETO ESTRUTURA PASSARELA 02. CORTE BB 02. CORTE AA 04. CORTE CC LOCAL: LAGOA DO MATO - ARACATI/CE
		PRANCHA: 05/08 CONTROLE: ARCT - 21 07
		DATA: OUTUBRO/2021 ESCALA: INDICADA