


**01** DET. FUNDAÇÃO DO POSTE - TIPO 04  
ESCALA: 1/50

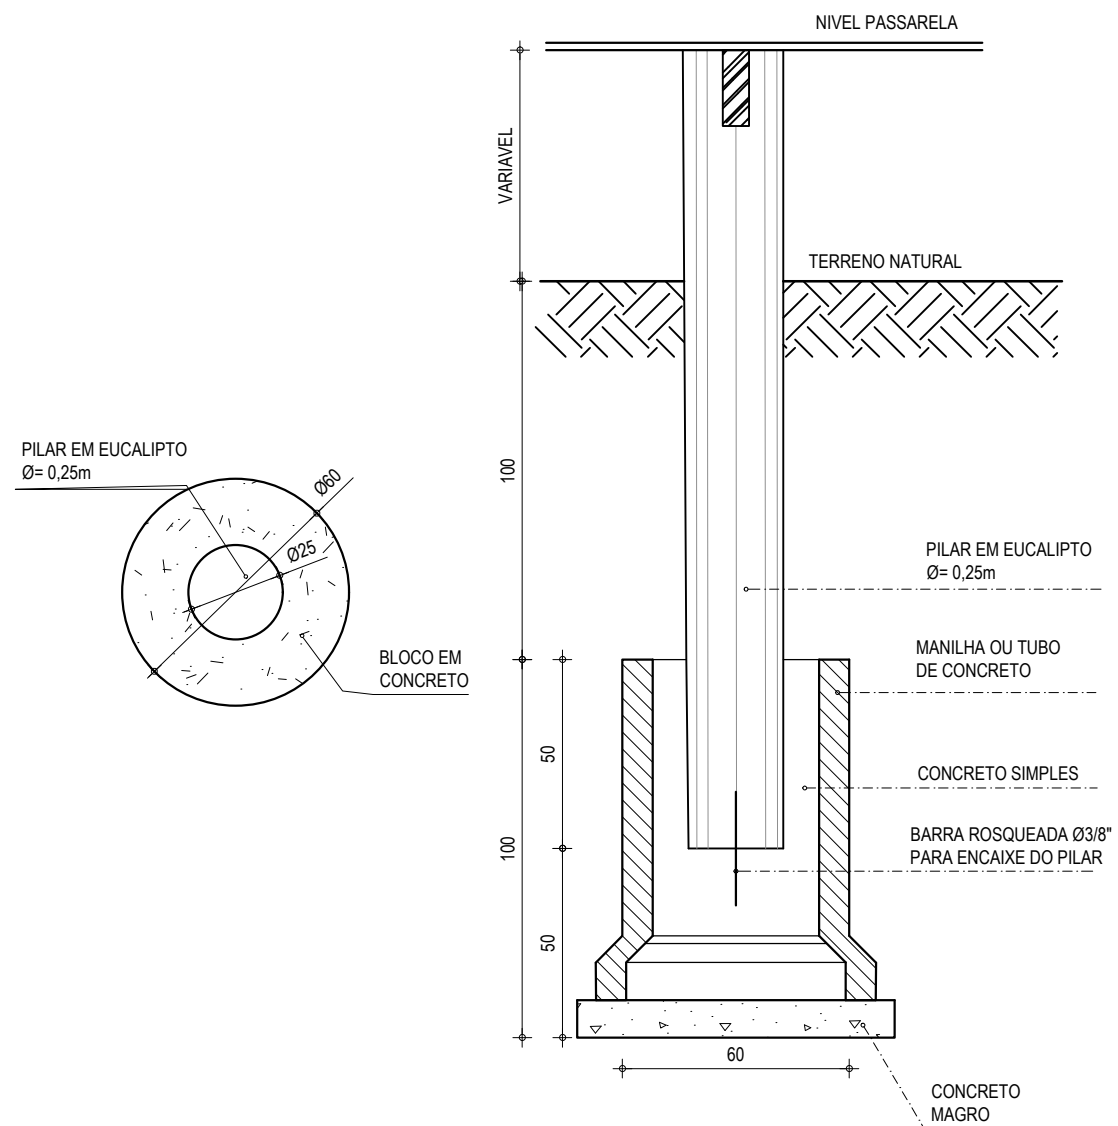

**02** DET. FUNDAÇÃO PILAR TIPO 01  
ESCALA: 1/20

APROVAÇÃO	PROPRIETÁRIO: <b>PREFEITURA MUNICIPAL DE ARACATI/CE</b>	OBRA: <b>CONSTRUÇÃO DO PLATÔ DA LAGOA DO MATO EM ARACATI/CE</b>	
PROJETISTA: <i>Leonardo Silveira Lima</i> <b>LEONARDO SILVEIRA LIMA</b> ENGENHEIRO CIVIL - RNP: 0601581067	EMPRESA CONTRATADA: <b>GEOPAC</b> AV. PADRE ANTÔNIO TOMÁS, N.º 2420, SALA 301 BAIRRO ALDEOTA   FORTALEZA/CE FONE: 85 3241-3147   EMAIL: GEOPAC@GEOPAC.COM.BR	CONTEÚDO / IDENTIFICAÇÃO DOS DESENHOS: 01. DETALHE FUNDAÇÃO DO POSTE - TIPO 04 02. DETALHE FUNDAÇÃO PILAR 01	PRANCHA: <b>07/08</b>
	LOCAL: LAGOA DO MATO - ARACATI/CE	DATA: OUTUBRO/2021	ESCALA: INDICADA
			CONTROLE: ARCT - 21 07