


PLANTA DE PILARES
ESC.: 1/100

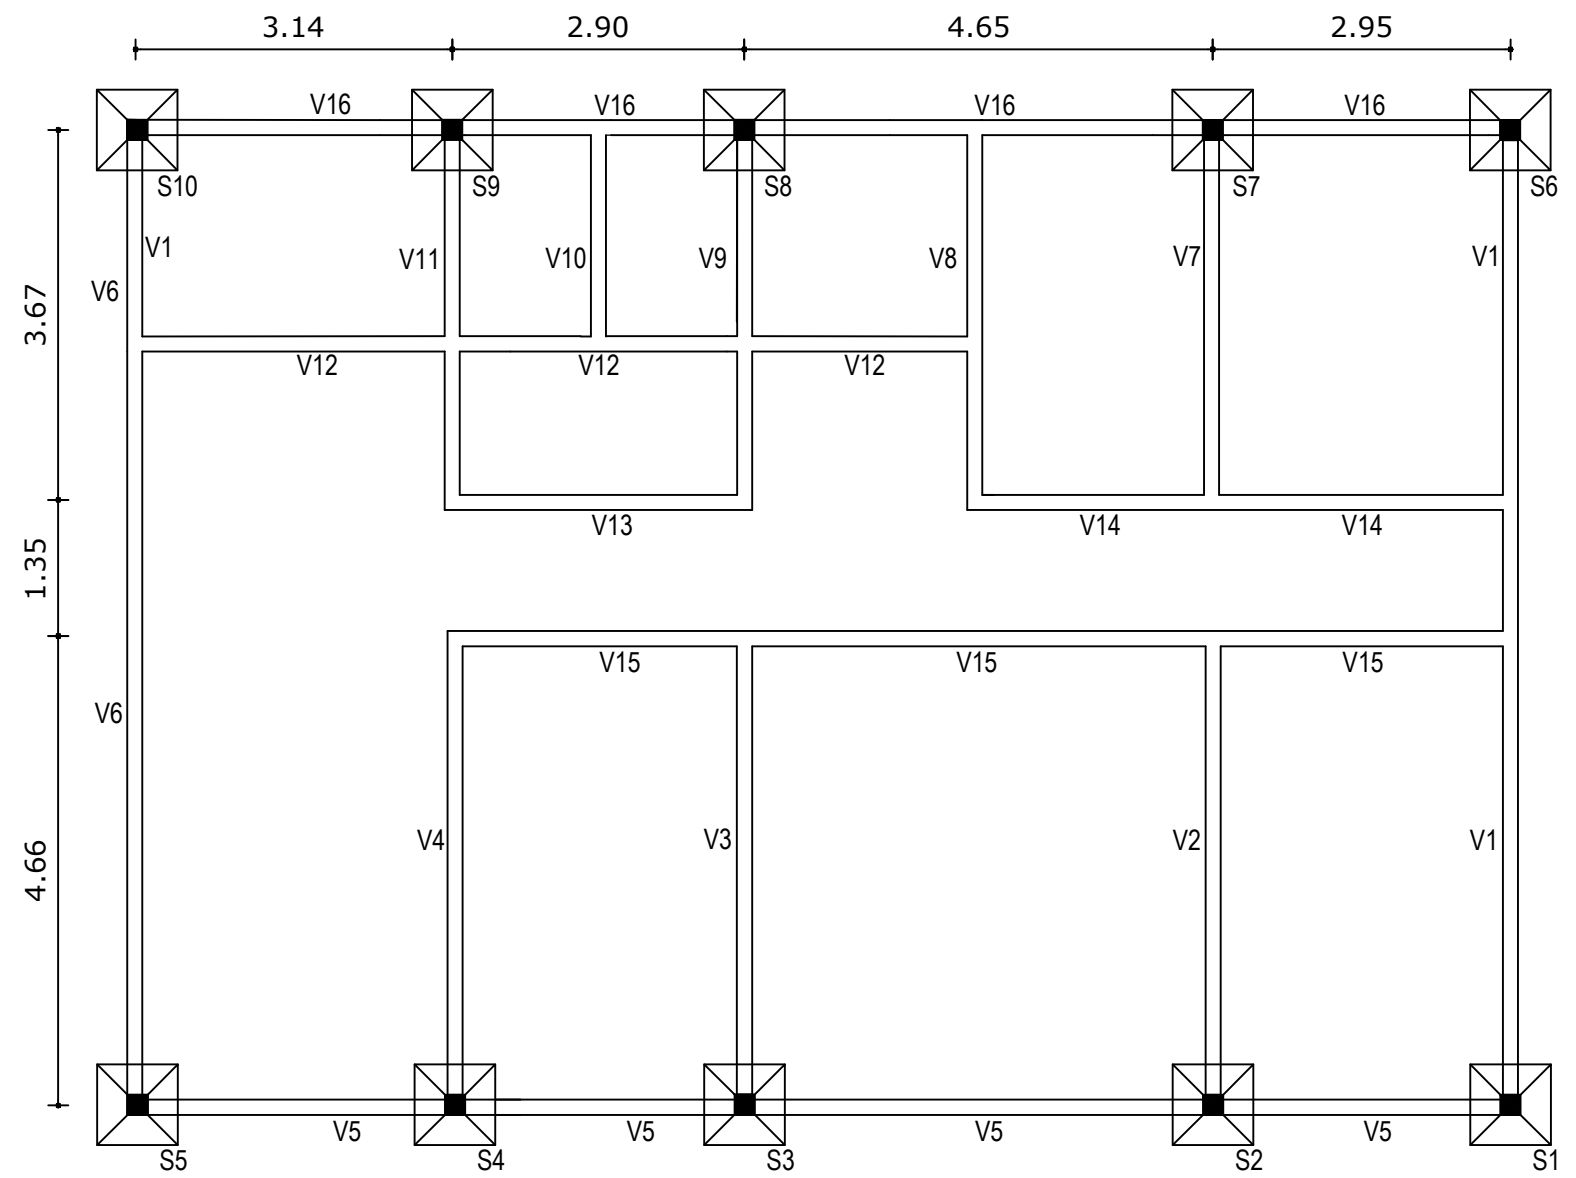

PLANTA DE FUNDAÇÃO
ESC.: 1/100