




DET. 01 COBERTURA METÁLICA - ADMINISTRATIVO  
ESC.: 1/75

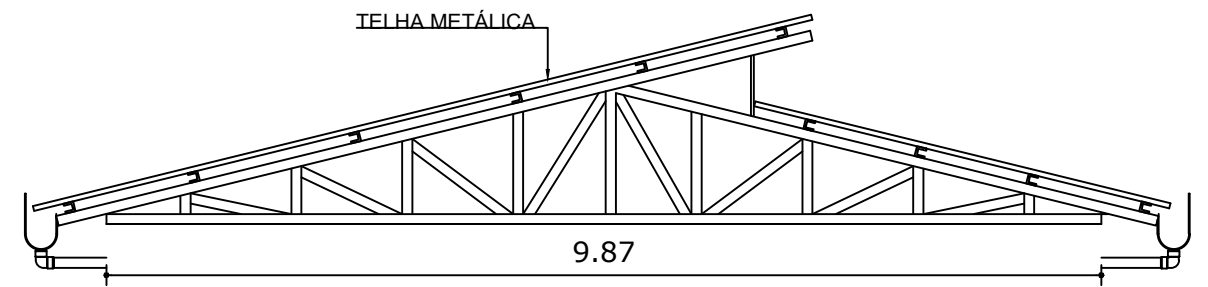

DET. 03 COBERTURA METÁLICA - ADMINISTRATIVO  
ESC.: 1/75

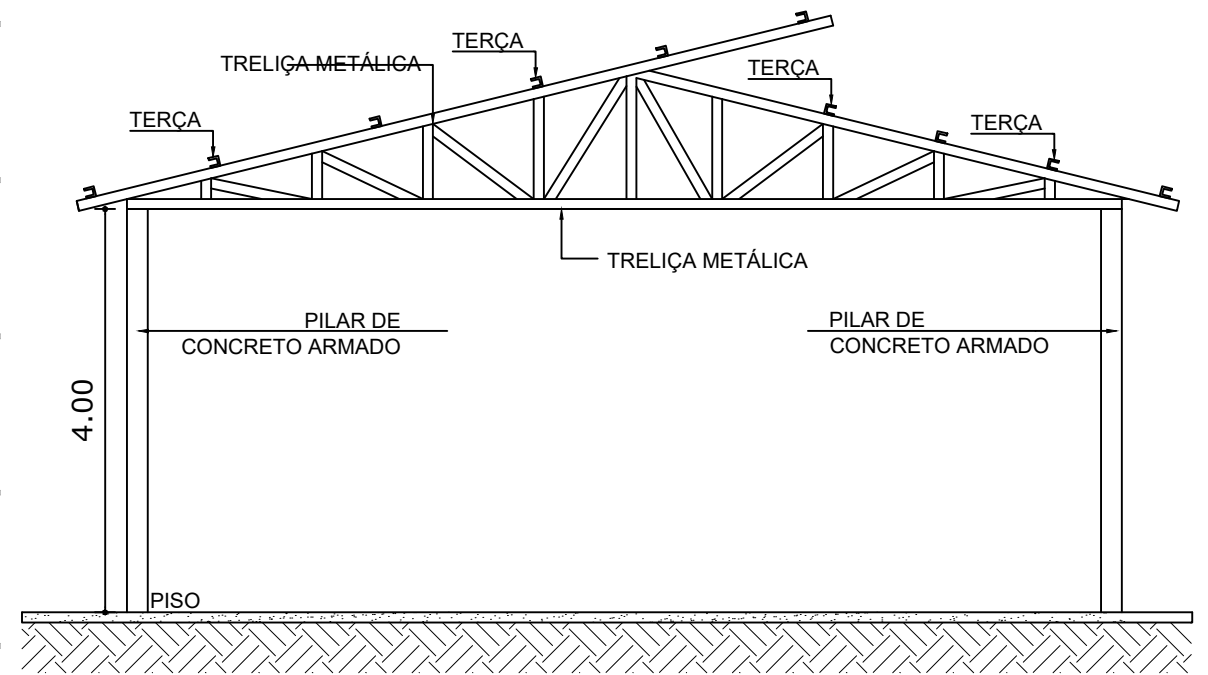

DET. 04 COBERTURA METÁLICA - ADMINISTRATIVO  
ESC.: 1/75

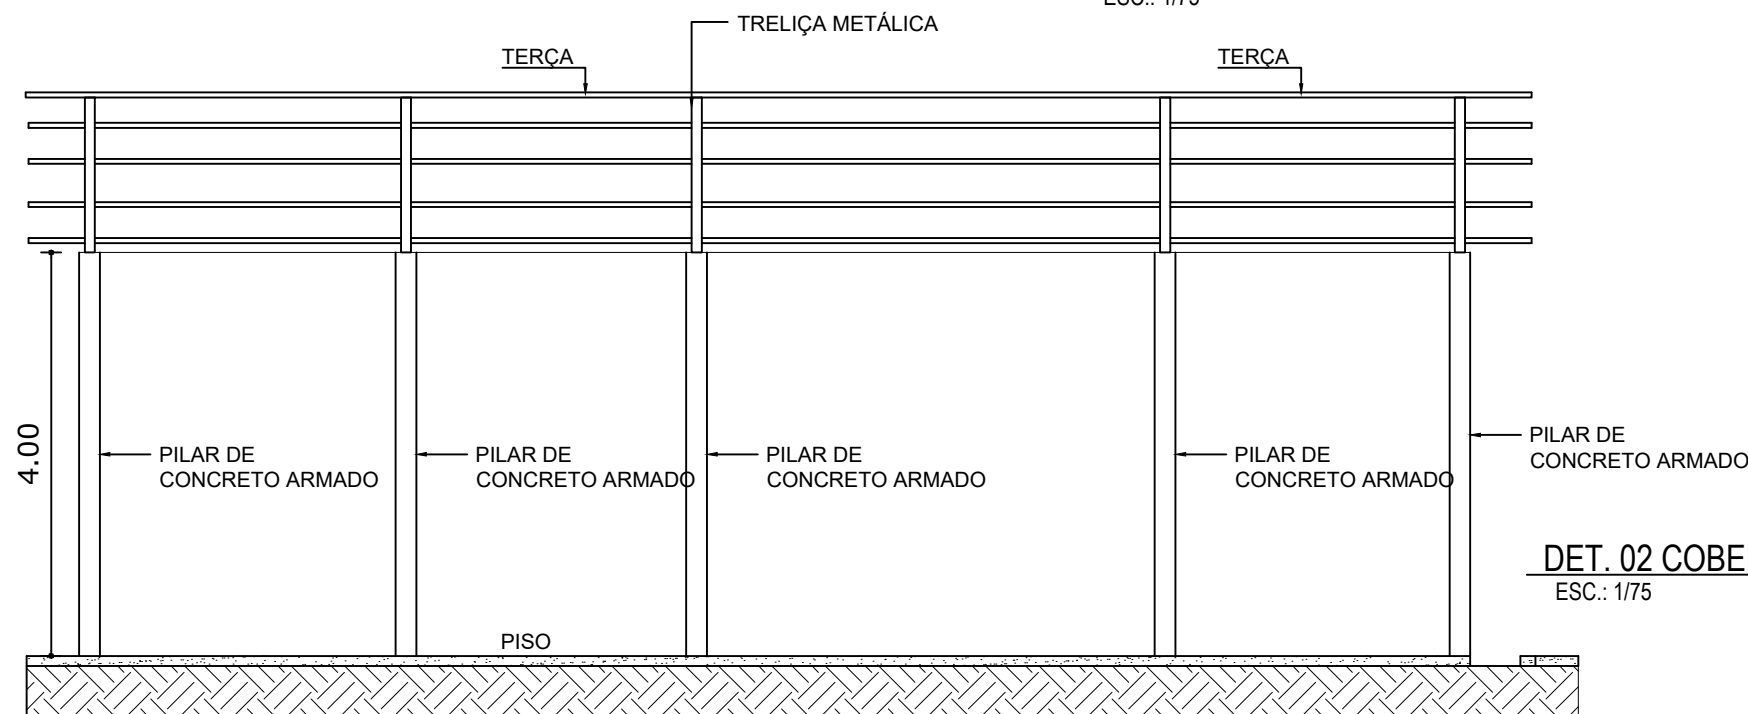

DET. 02 COBERTURA METÁLICA - ADMINISTRATIVO  
ESC.: 1/75

PROJETO: CENTRAL MUNICIPAL DE RESÍDUOS - CMR  
ARQUITETA: SEINFRA  
LOCAL: BR-314 KM 44

ASSUNTO: ADMINISTRATIVO - DET. COBERTURA METÁLICA  
DESENHO: MIRELA HOLANDA  
ESCALA: INDICADA  
DATA: 23/06/2021  
VERSÃO: 1

PROJETO: CENTRAL MUNICIPAL DE RESÍDUOS - CMR  
ARQUITETA: SEINFRA  
LOCAL: BR-314 KM 44

PROJETO: CENTRAL MUNICIPAL DE RESÍDUOS - CMR  
ARQUITETA: SEINFRA  
LOCAL: BR-314 KM 44