



PLANTA - BAIAS
ESC.: 1/50

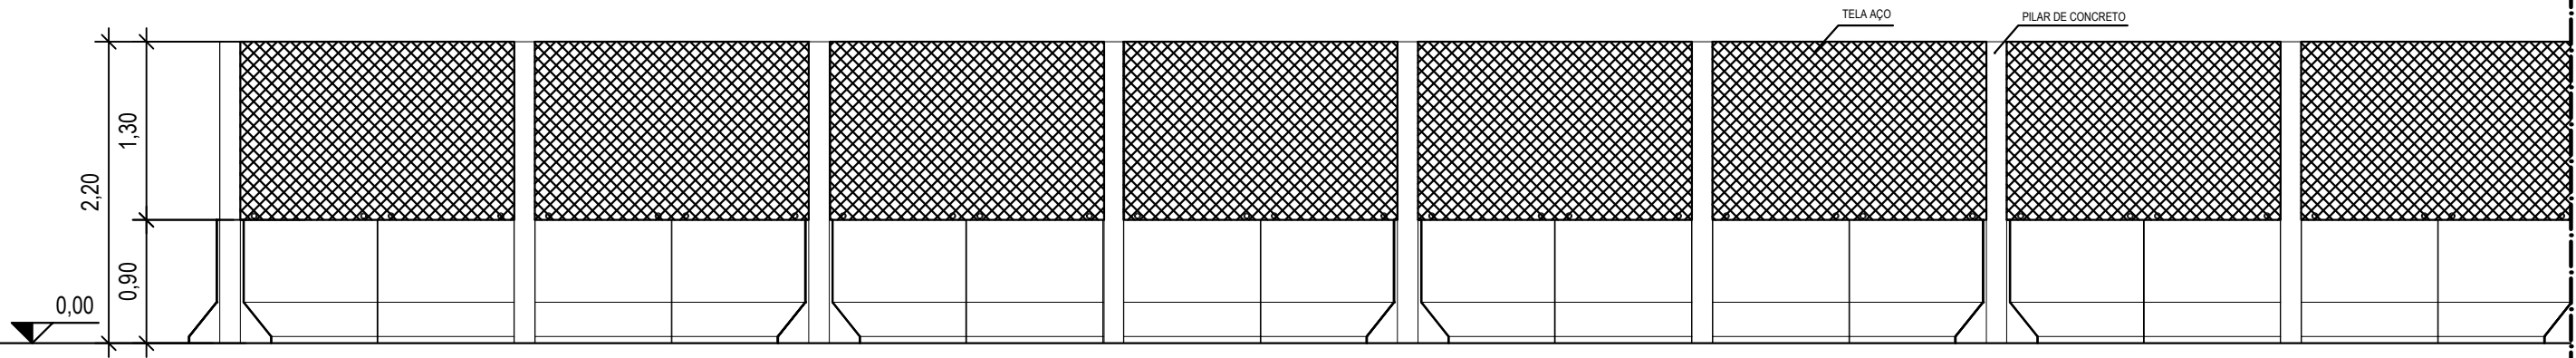

VISTA 1 - BAIAS
ESC.: 1/50

VER CONTINUIDADE
NA PRANCHA 03/05.


PREFEITURA DO ARACATI
 ALAMEDA DE ARACATIENSE

PROJETO: CENTRAL MUNICIPAL DE RESÍDUOS - CMR
 ARQUITETA: SEINFRA

ASSUNTO: TRIAGEM
 REPRESENTANTE: MIRELA HOLLANDA
 DATA: 07/07/2021
 ESCALA: INDICADA
 VERSÃO: 1

OBS 01.: TODAS AS MEDIDAS DEVEM SER CONFERIDAS IN LOCO ANTES DA EXECUÇÃO.
 OBS 02.: QUALQUER ALTERAÇÃO NO PROJETO DEVE SER COMUNICADA ANTES A EXECUÇÃO, AO ARQUITETO RESPONSÁVEL PARA APROVAÇÃO.
 OBS 03.: CONFERIR MEDIDAS DO ESTRUTURAL E INSTALAÇÕES.
 QUALQUER DIVERGÊNCIA AO DA ARQUITETURA, COMUNICAR ANTES DE EXECUTAR.

PRANCHA **2/05**