



VER CONTINUIDADE
NA PRANCHA 02/05.

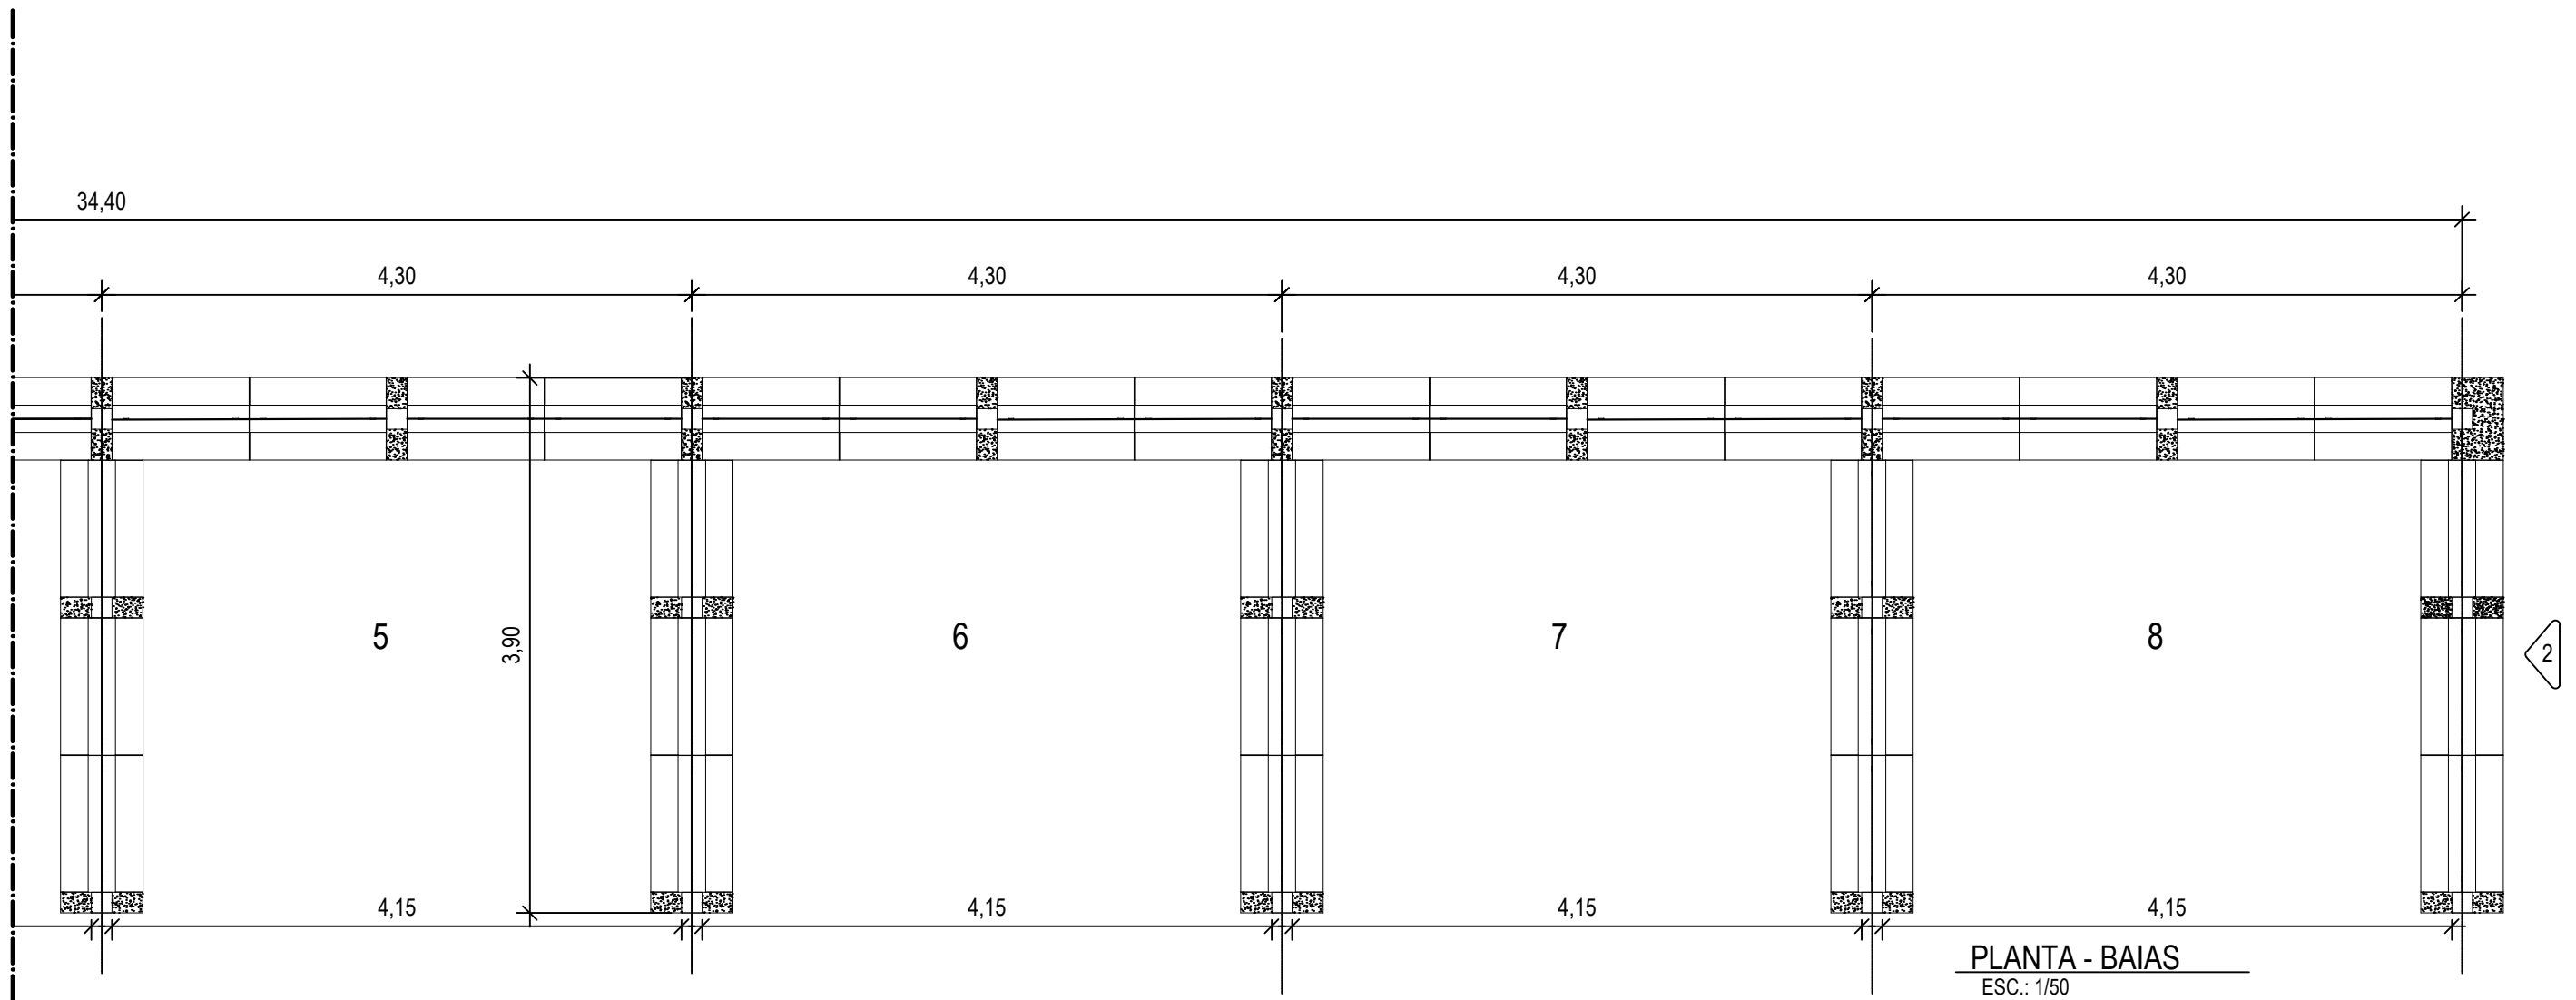

PLANTA - BAIAS
ESC.: 1/50

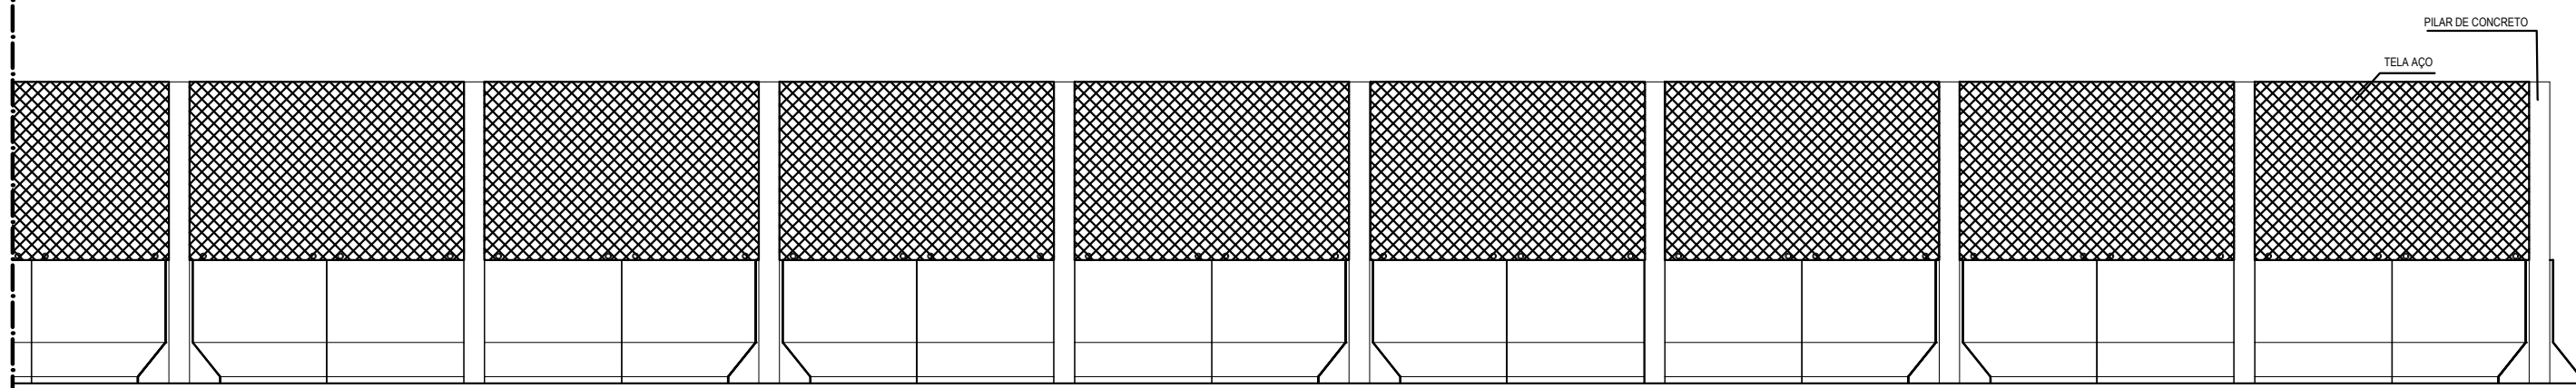

VISTA 1 - BAIAS
ESC.: 1/50