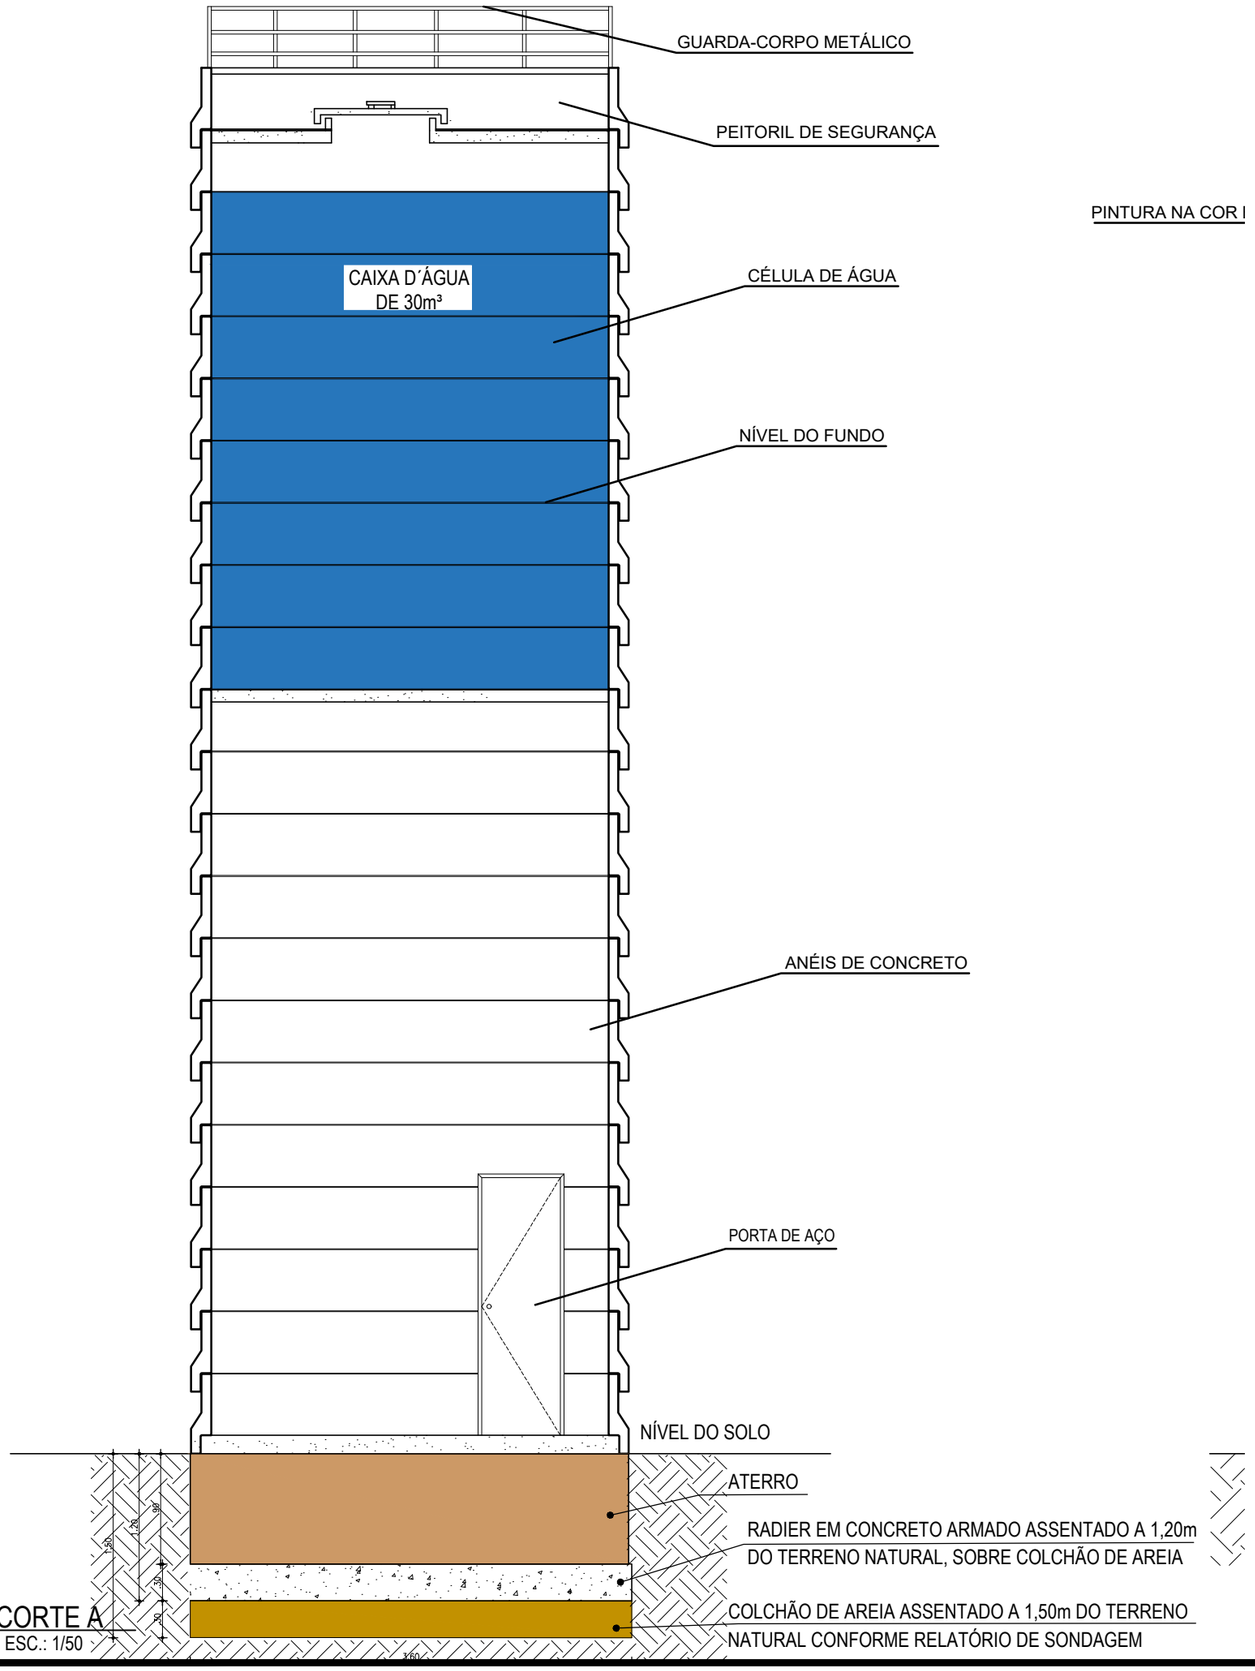

CORTE A
ESC.: 1/50

PINTURA NA COR I

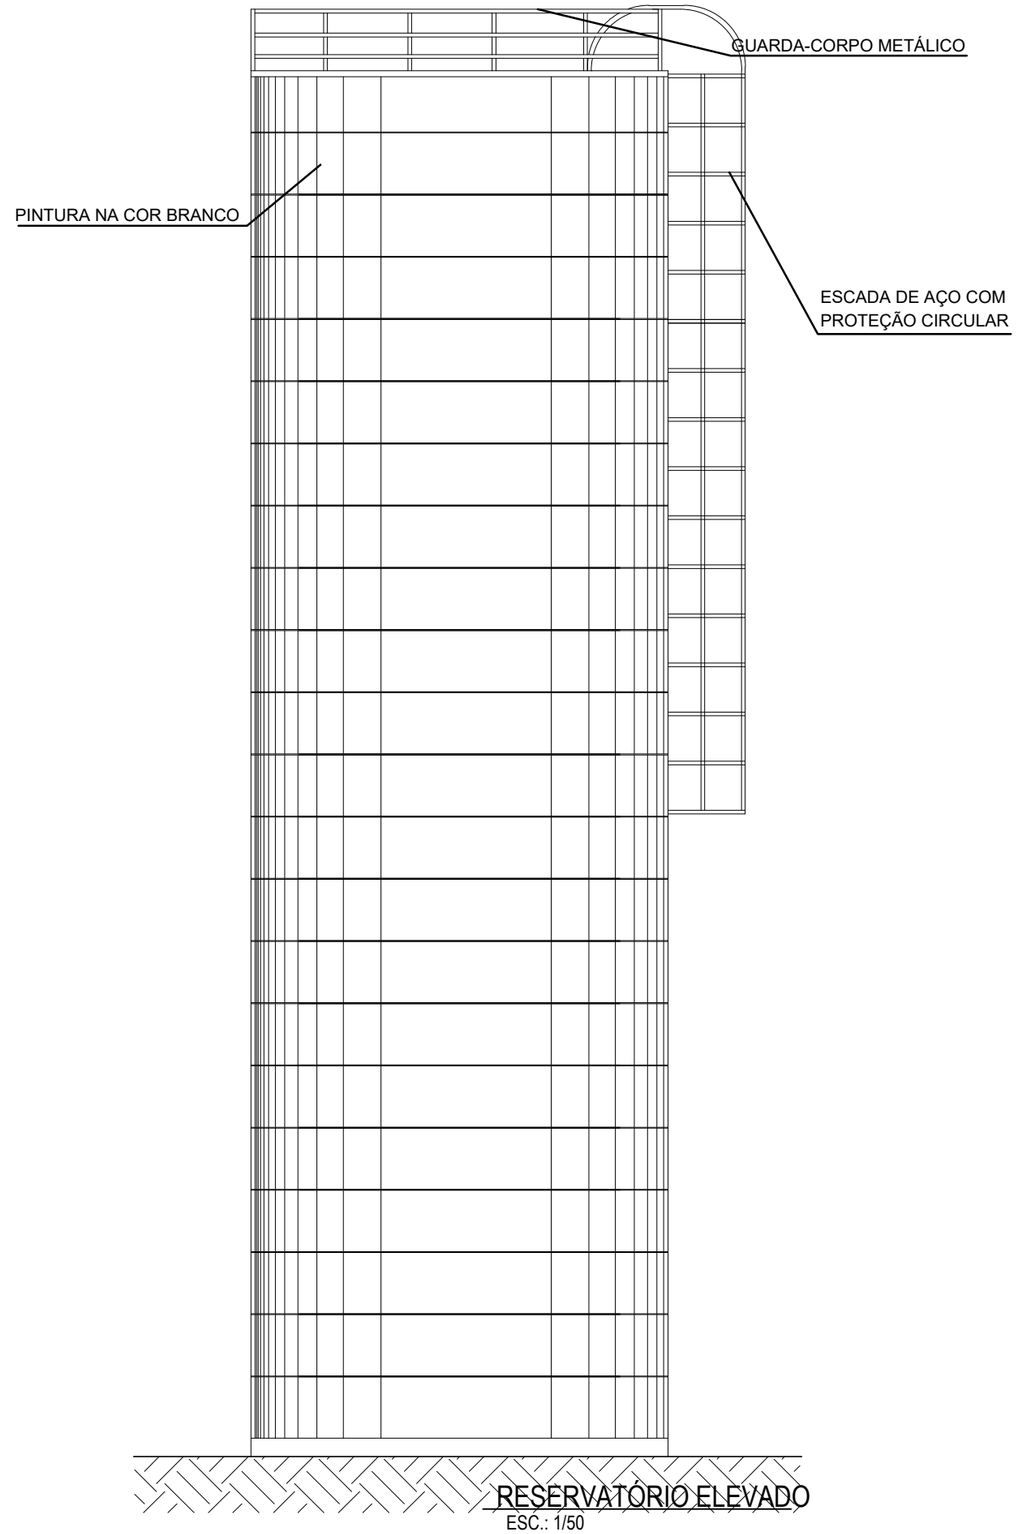

RESERVATÓRIO ELEVADO
ESC.: 1/50

PRANCHA: 2/02

OBSERVAÇÃO:
OBS 01.: TODAS AS MEDIDAS DEVEM SER CONFERIDAS IN LOCO ANTES DA EXECUÇÃO.
OBS 02.: QUALQUER ALTERAÇÃO NO PROJETO DEVE SER COMUNICADA, ANTES A EXECUÇÃO, AO ARQUITETO RESPONSÁVEL PARA APROVAÇÃO.
OBS 03.: CONFERIR MEDIDAS DO ESTRUTURAL E INSTALAÇÕES.
QUALQUER DIVERGÊNCIA AO DA ARQUITETURA, COMUNICAR ANTES DE EXECUTAR.

ASSUNTO: RESERVATÓRIO ELEVADO
VERSÃO: 1
DATA: 07/07/2021
DESENHO: MIRELA
ESCALA: INDICADA

PROJETO: CENTRAL MUNICIPAL DE RESÍDUOS - CMR
ARQUITETA: MIRELA HOLANDA ALBUQUERQUE
SECRETARIA: SEINFRA
LOCAL: BR- 314

PREFEITURA DO ARACATI
ALTERNA SE ELA ARACATIENSE