


PARTE 1 - PRANCHA 2/8

PARTE 2 - PRANCHA 3/8

PARTE 3 - PRANCHA 4/8

PARTE 4 - PRANCHA 5/8

PARTE 5 - PRANCHA 6/8

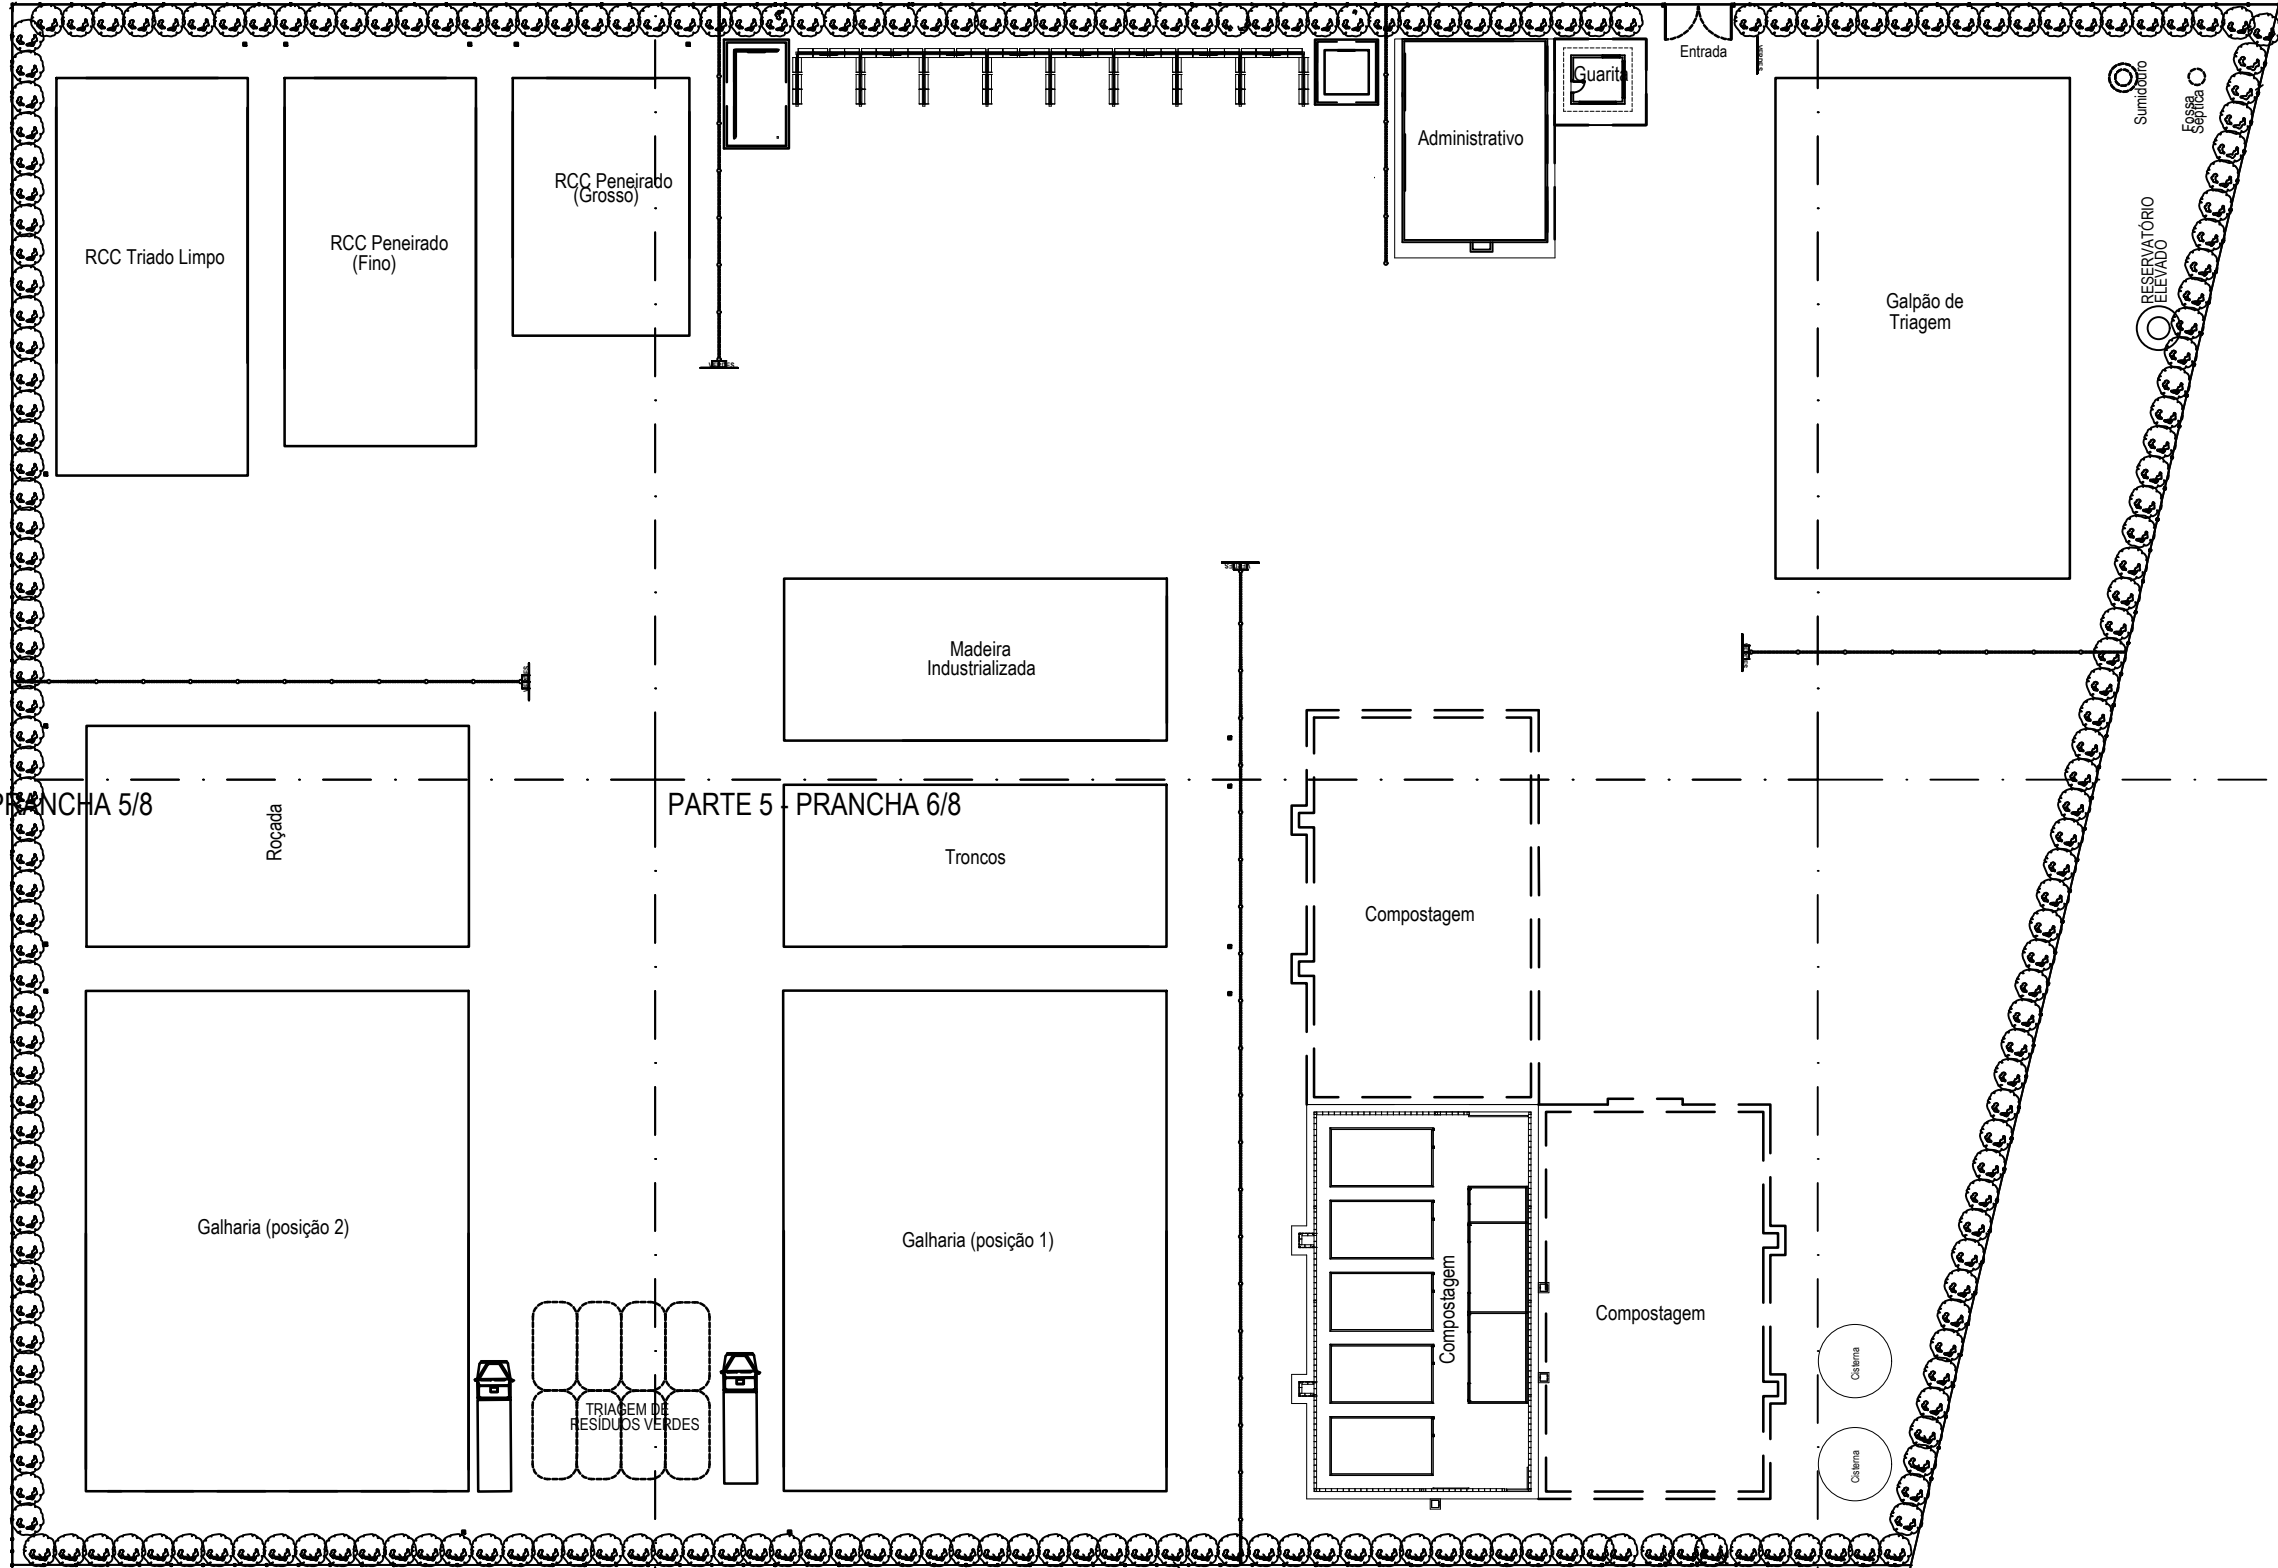

SINALIZAÇÃO - CMR (MOAICO DE PRANCHAS DE LOCAÇÃO)
SEM ESCALA

OBS 01: TODAS AS MEDIDAS DEVEM SER CONFERIDAS IN LOCO ANTES DA EXECUÇÃO.
 OBS 02: QUALQUER ALTERAÇÃO NO PROJETO DEVE SER COMUNICADA, ANTES A EXECUÇÃO, AO ARQUITETO RESPONSÁVEL PELA APROVAÇÃO.
 OBS 03: CONFERIR MEDIDAS DO ESTRUTURAL E INSTALAÇÕES.
 QUALQUER DIVERGÊNCIA DA ARQUITETURA, COMUNICAR ANTES DE EXECUTAR.