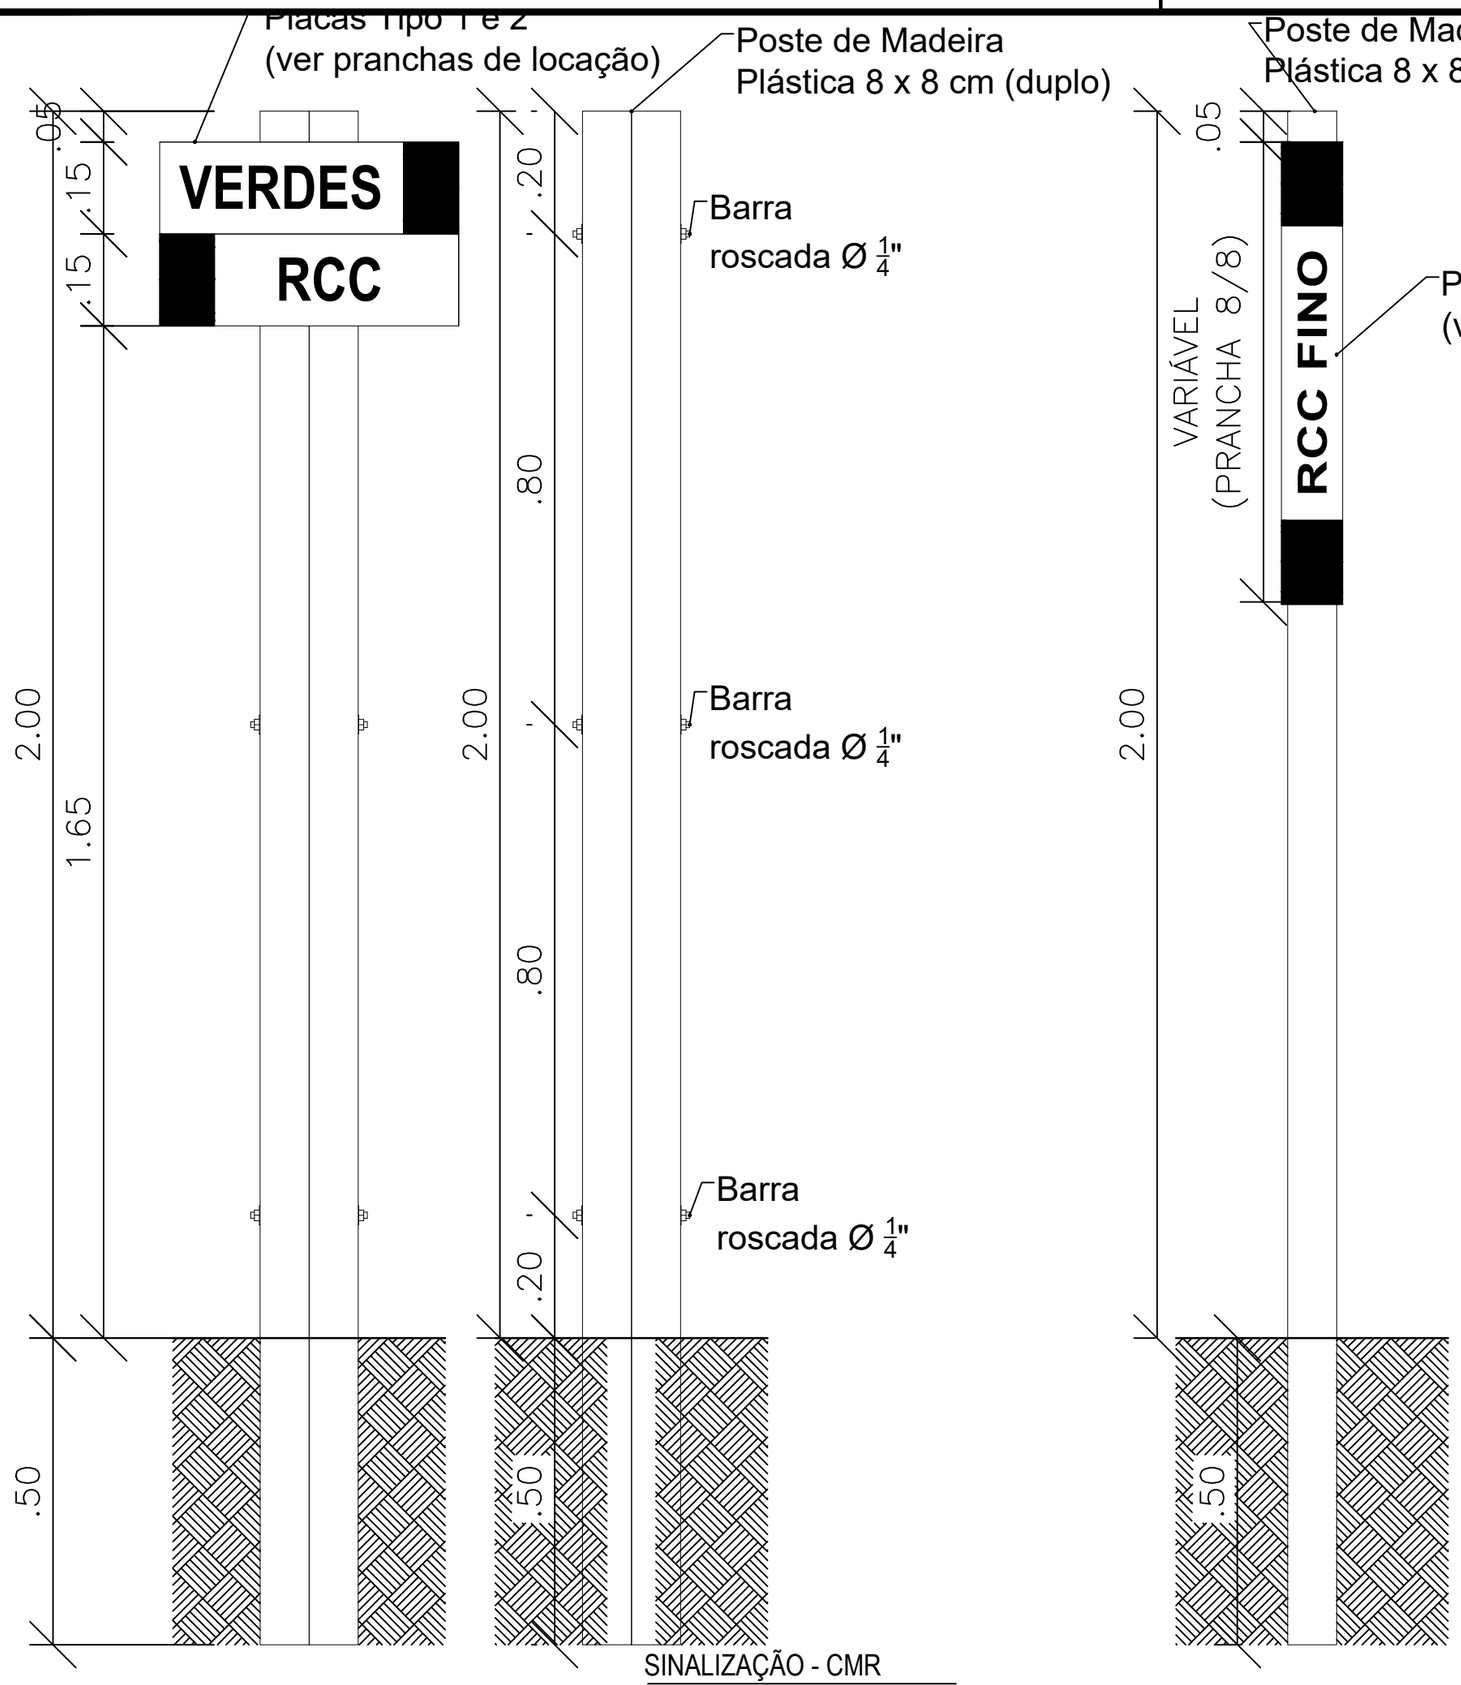

SINALIZAÇÃO - CMR

1/10

SINALIZAÇÃO - CMR

1/10

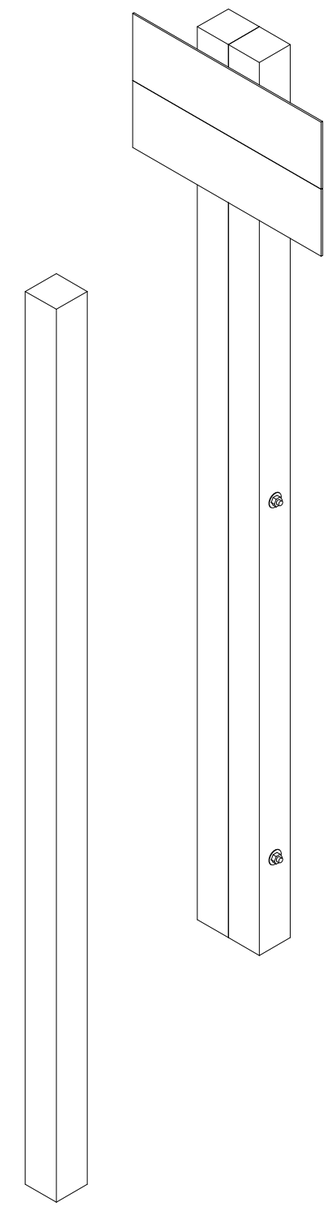

PERSPECTIVA DA SINALIZAÇÃO - CMR

SEM ESCALA

OBS 01.: TODAS AS MEDIDAS DEVEM SER CONFERIDAS IN LOCO ANTES DA EXECUÇÃO.
OBS 02.: QUALQUER ALTERAÇÃO NO PROJETO DEVE SER COMUNICADA, ANTES A EXECUÇÃO, AO ARQUITETO RESPONSÁVEL PARA APROVAÇÃO.
OBS 03.: CONFERIR MEDIDAS DO ESTRUTURAL E INSTALAÇÕES.
QUALQUER DIVERGÊNCIA AO DA ARQUITETURA, COMUNICAR ANTES DE EXECUTAR.

PRANCHA: 7/08

PROJETO: CENTRAL DE TRATAMENTO DE RESÍDUOS - ARACATI
ARQUITETA:
SECRETARIA: SEINFRA
LOCAL: BR-304 KM44 - ARACATI/CE

ASSUNTO: MODELO DE POSTE DE SINALIZAÇÃO DA CMR
DESENHO: MIRELA HOLANDA
ESCALA: INDICADA
DATA: 14/07/2021
VERSÃO: 1

PREFEITURA DO ARACATI
ALEGRIA EM ARACATI/CE