




PORTÃO - PLANTA BAIXA
ESC.: 1/25

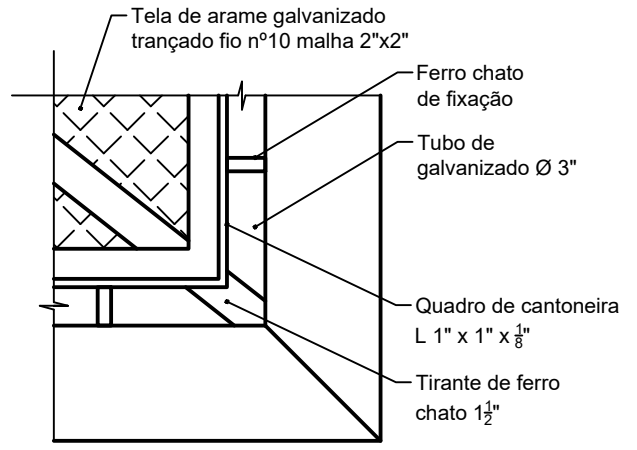

PORTÃO - DETALHE 1
SEM ESCALA

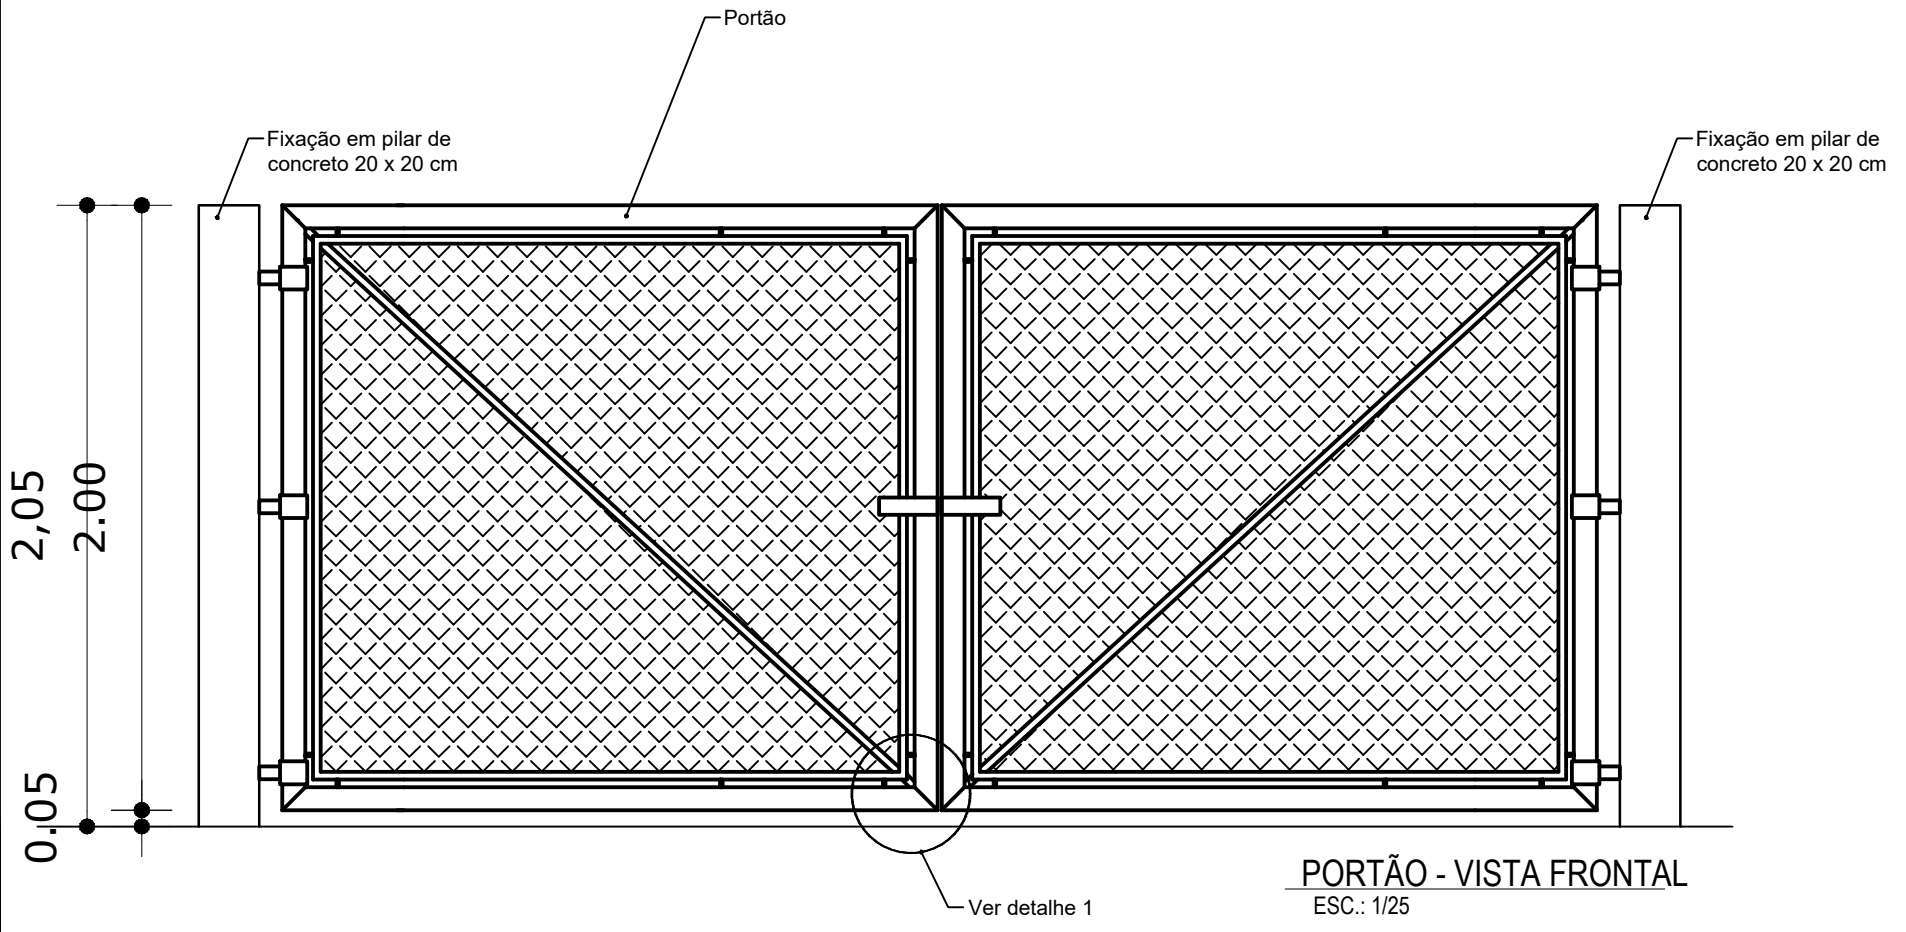

PORTÃO - VISTA FRONTAL
ESC.: 1/25

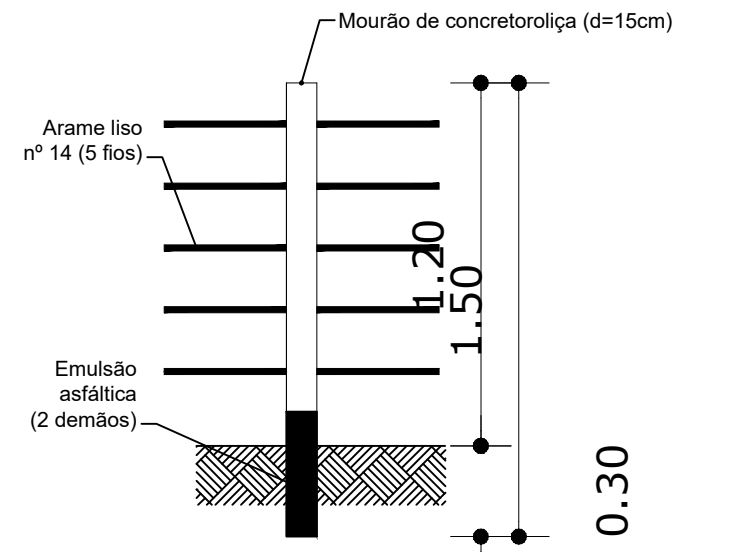

VISTA 1 - CERCA FECHAMENTO
ESC.: 1/25