





PLANTA LAYOUT
SEM ESCALA

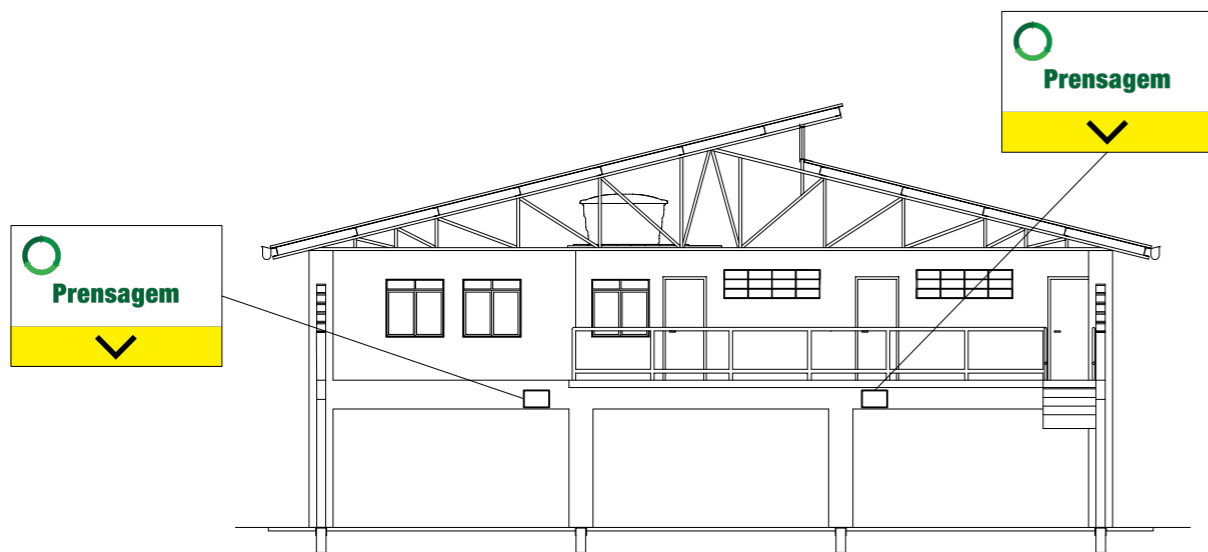

VISTA DO MEZANINO
SEM ESCALA

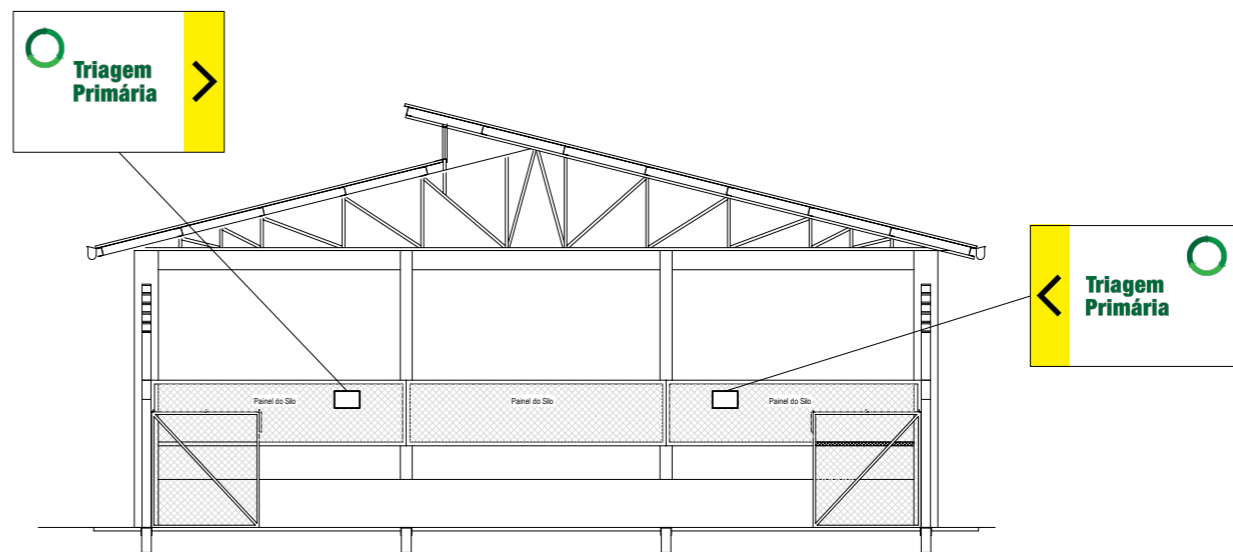

VISTA DO SILO
SEM ESCALA

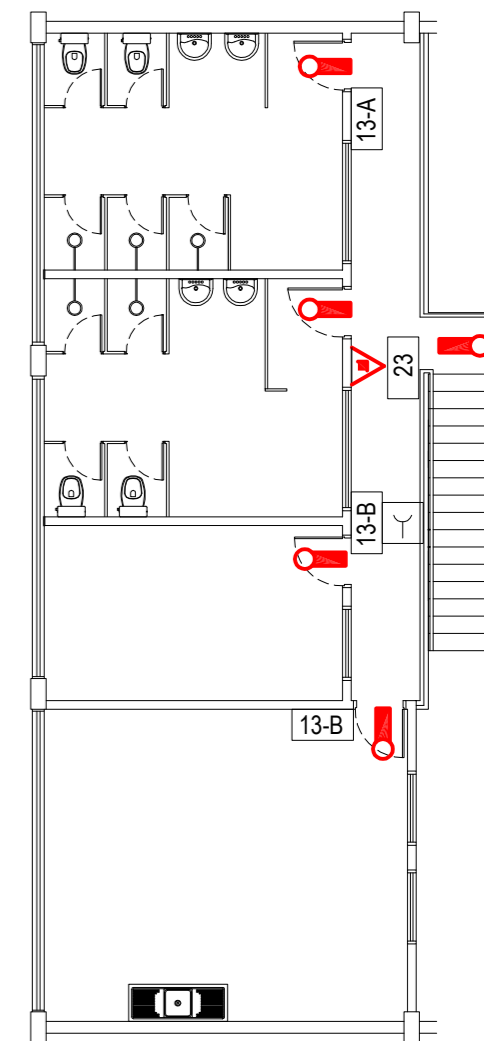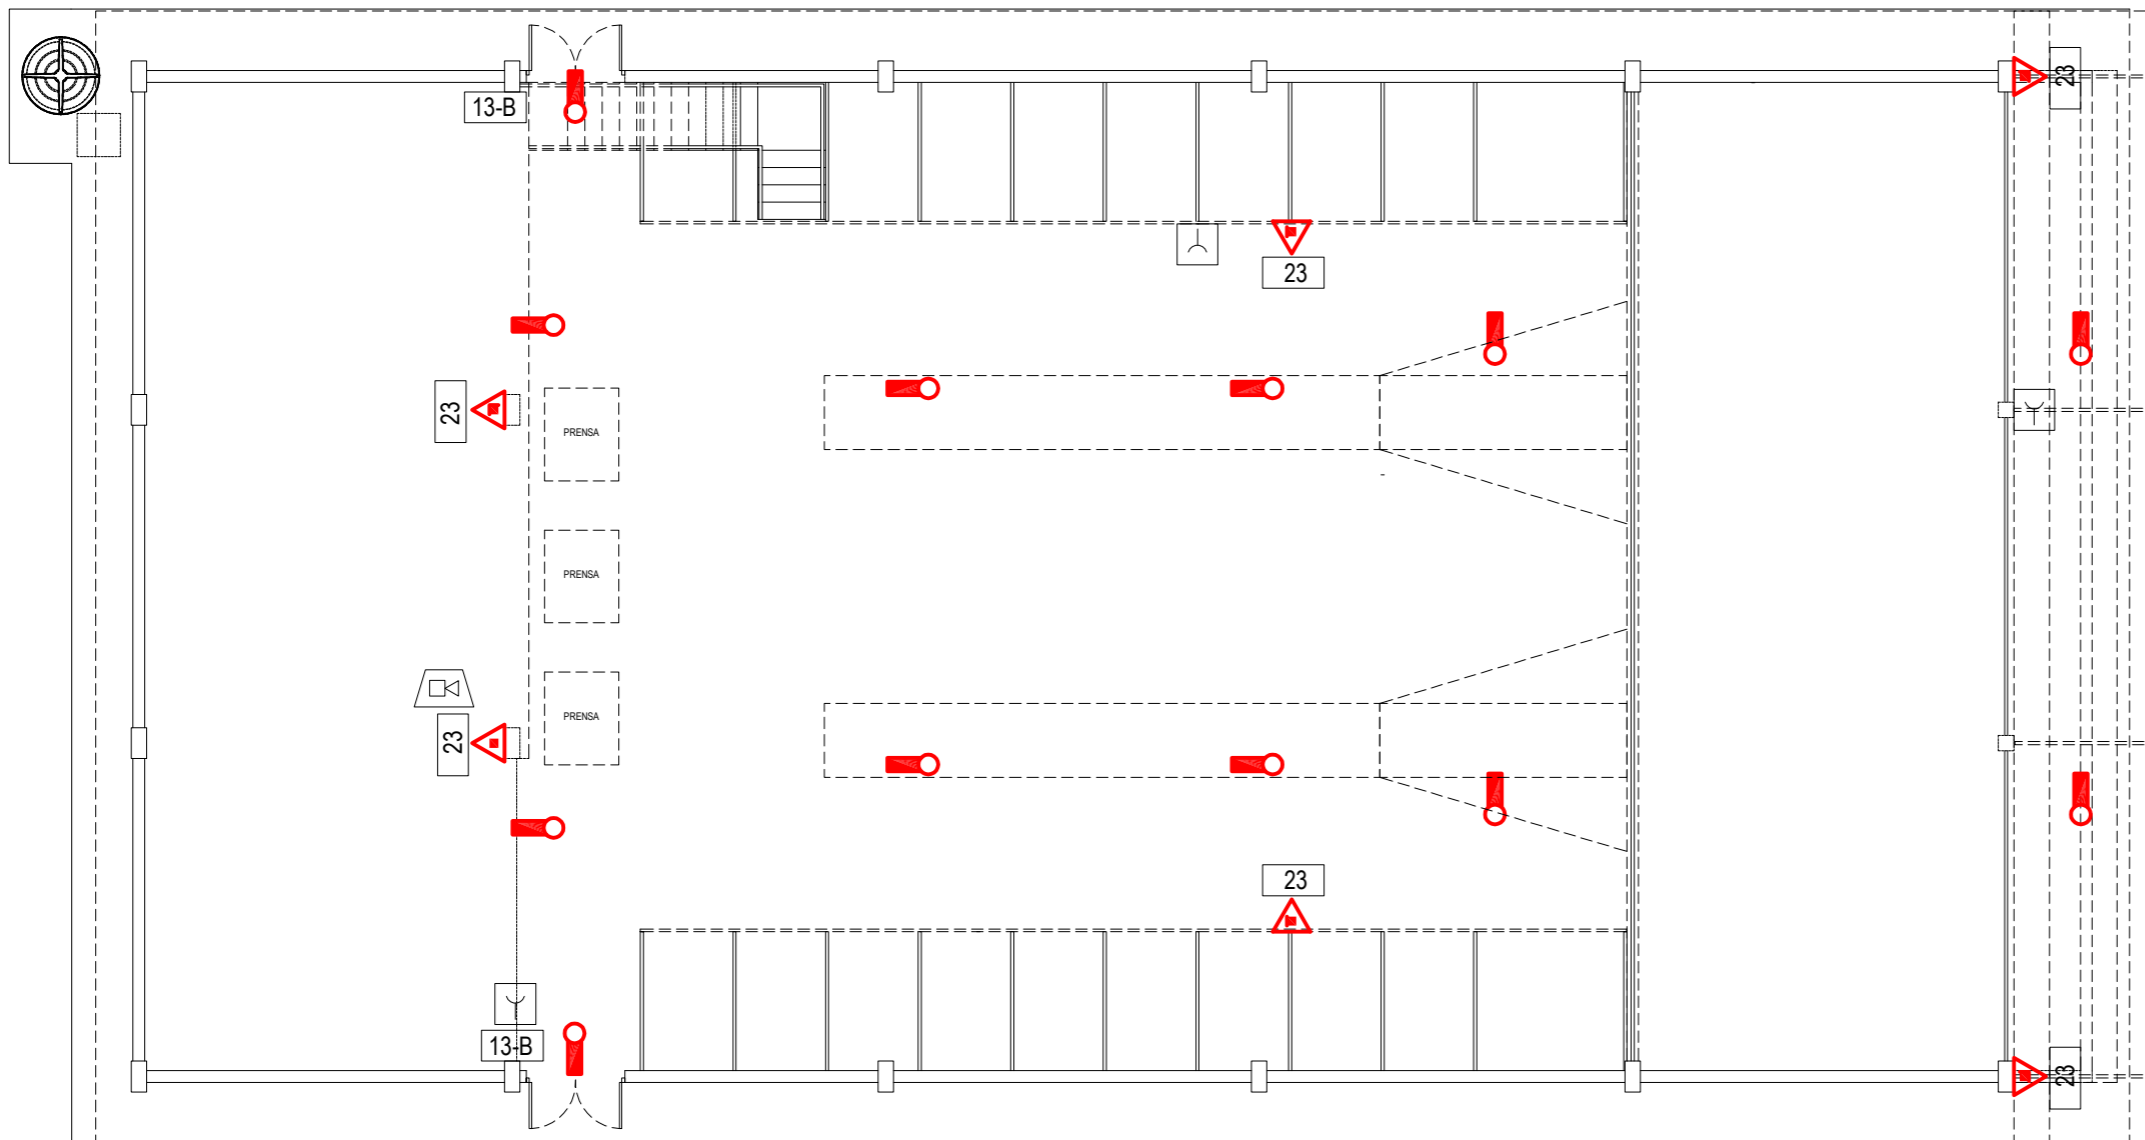

PLANTA DO MEZANINO DO SISTEMA DE COMBATE A INCÊNDIO

ESCALA 1:50

PLANTA DO TÉRREO DO SISTEMA DE COMBATE A INCÊNDIO

ESCALA 1:50

LEGENDA DE EQUIPAMENTOS

- EXTINTOR - CARGA DE PÓ ABC
- EXTINTOR - CARGA DE DÍÓXIDO DE CARBONO (CO₂)
- EXTINTOR - SOBRE RODAS DE PÓ - 80 B.C (20KG)
- EXTINTOR - PORTÁTIL DE ÁGUA PRESSURIZADA - CLASSE A (10 L)
- CENTRAL GLP
- PONTO DE ILUMINAÇÃO
- PLACA DE SINALIZAÇÃO
- ACIONADOR MANUAL DO SISTEMA DE DETECÇÃO E ALARME
- AVISADOR SONORO TIPO SIRENE

LEGENDA DE SINALIZAÇÃO

SÍMBOLO	CÓDIGO	SIGNIFICADO	DIMENSÕES	FORMA E COR	APLICAÇÃO
	13A	SAÍDA DE EMERGENCIA	LARGURA = 126 mm ALTURA = 63 mm	SÍMBOLO: RETÂNGULAR FUNDO: VERDE PICTOGRAMA: FOTOLUMINESCENTE	INDICAÇÃO DO SENTIDO (ESQUERDA OU DIREITA) DE UMA SAÍDA DE EMERGENCIA DIMENSÕES MÍNIMAS: L=2,5H
	13B	SAÍDA DE EMERGENCIA	LARGURA = 126 mm ALTURA = 63 mm	SÍMBOLO: RETÂNGULAR FUNDO: VERDE PICTOGRAMA: FOTOLUMINESCENTE	INDICAÇÃO DO SENTIDO (ESQUERDA OU DIREITA) DE UMA SAÍDA DE EMERGENCIA DIMENSÕES MÍNIMAS: L=2,5H
	23	EXTINTOR DE INCÊNDIO	LARGURA = 88 mm ALTURA = 88 mm	SÍMBOLO: QUADRADO FUNDO: VERMELHO PICTOGRAMA: FOTOLUMINESCENTE	INDICAÇÃO DE LOCALIZAÇÃO DOS EXTINTORES DE INCÊNDIO
	INFLAMÁVEL	PERIGO	LARGURA = 385 mm ALTURA = 250 mm	PLACA: FUNDO BRANCO LETRAS: PRETO	INDICAÇÃO DE LOCALIZAÇÃO DE PRODUTOS INFLAMÁVEIS
	PROIBIDO	PERIGO	LARGURA = 385 mm ALTURA = 250 mm	PLACA: FUNDO BRANCO LETRAS: PRETO SÍMBOLO: FUNDO PRETO / VERMELHO LETRAS: BRANCO	INDICAÇÃO DE PROIBIDO

QUADRO DE ÁREAS (m²)


TERRENO OCUPADO:	00,00
A CONSTRUIR:	
GALPÃO:	498,91
MEZANINO:	101,86
TOTAL GERAL:	600,77

LISTA DE EQUIPAMENTOS

EXTINTORES			LUZ DE EMERGÊNCIA			
quantidade	tipo	capacidade	quantidade	tipo	autonomia	altura
07	P químico ABC	2-A/ 20-B.C - 6 Kg	17	bloco autônomo	2 horas	3 metros



DETALHE COD. 23
PLACA DE SINALIZAÇÃO

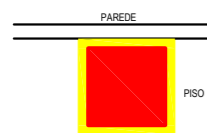

SINALIZAÇÃO DE PISO
SÍ ESCALA