



**SITUAÇÃO DO MUNICÍPIO NO ESTADO**

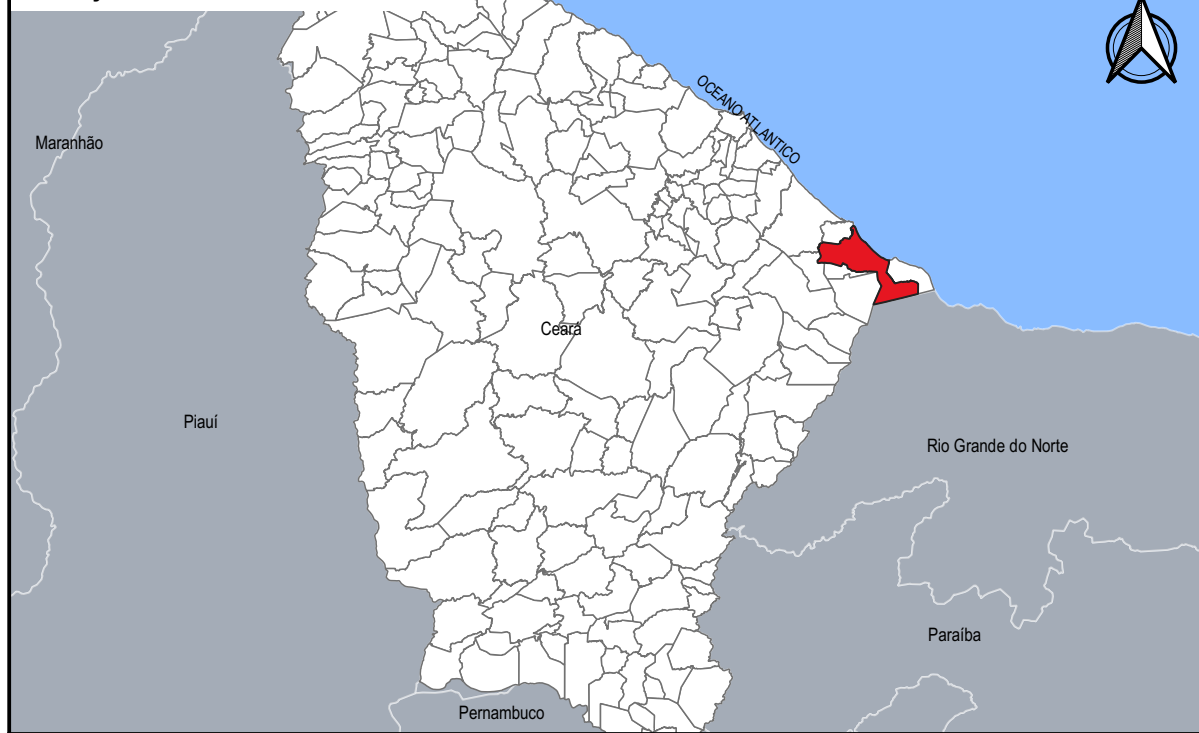

**SITUAÇÃO DA INTERVENÇÃO NO MUNICÍPIO**

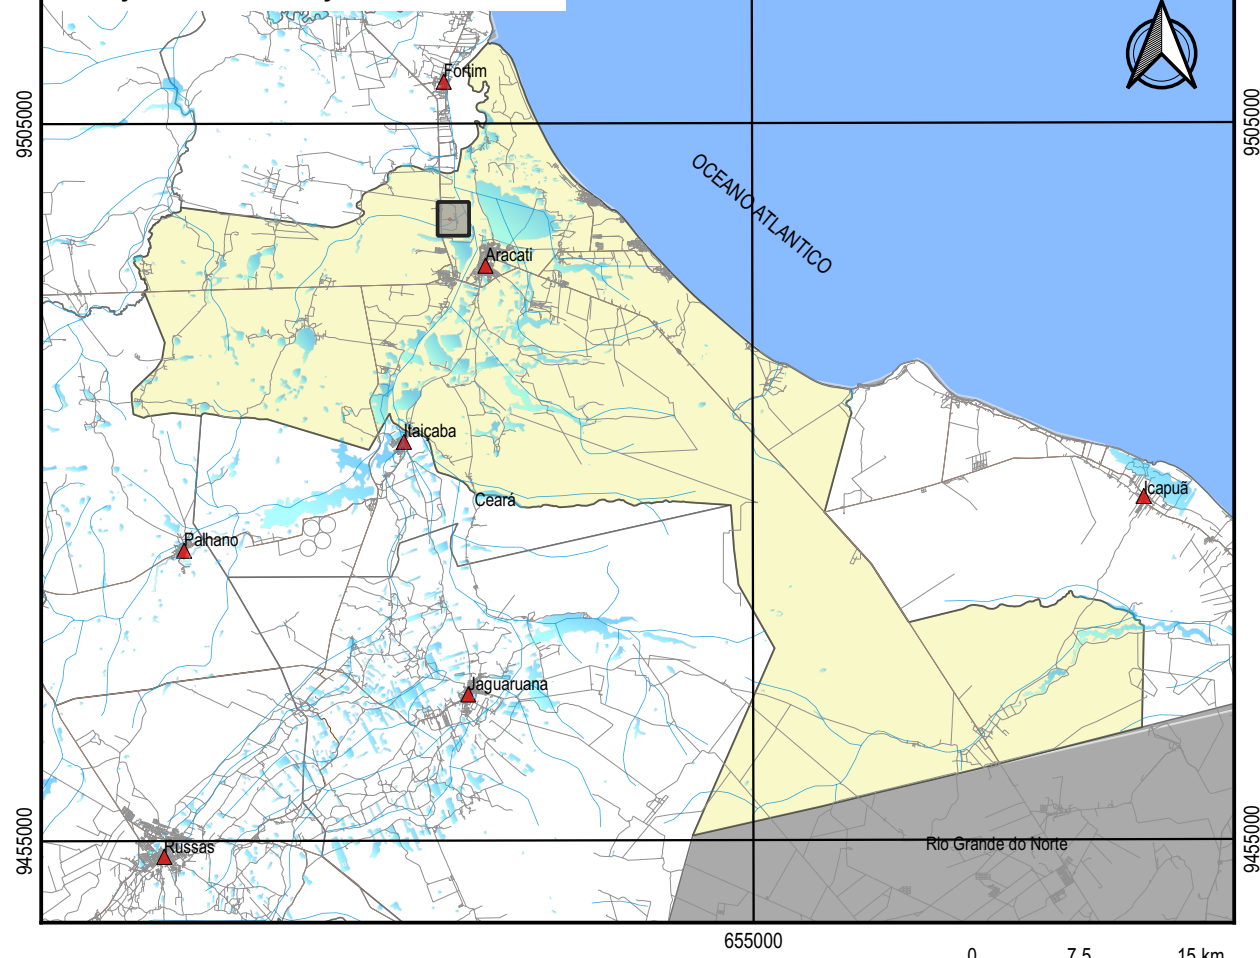


633000

634000

635000

**MAPA DE LOCALIZAÇÃO DA INTERVENÇÃO**

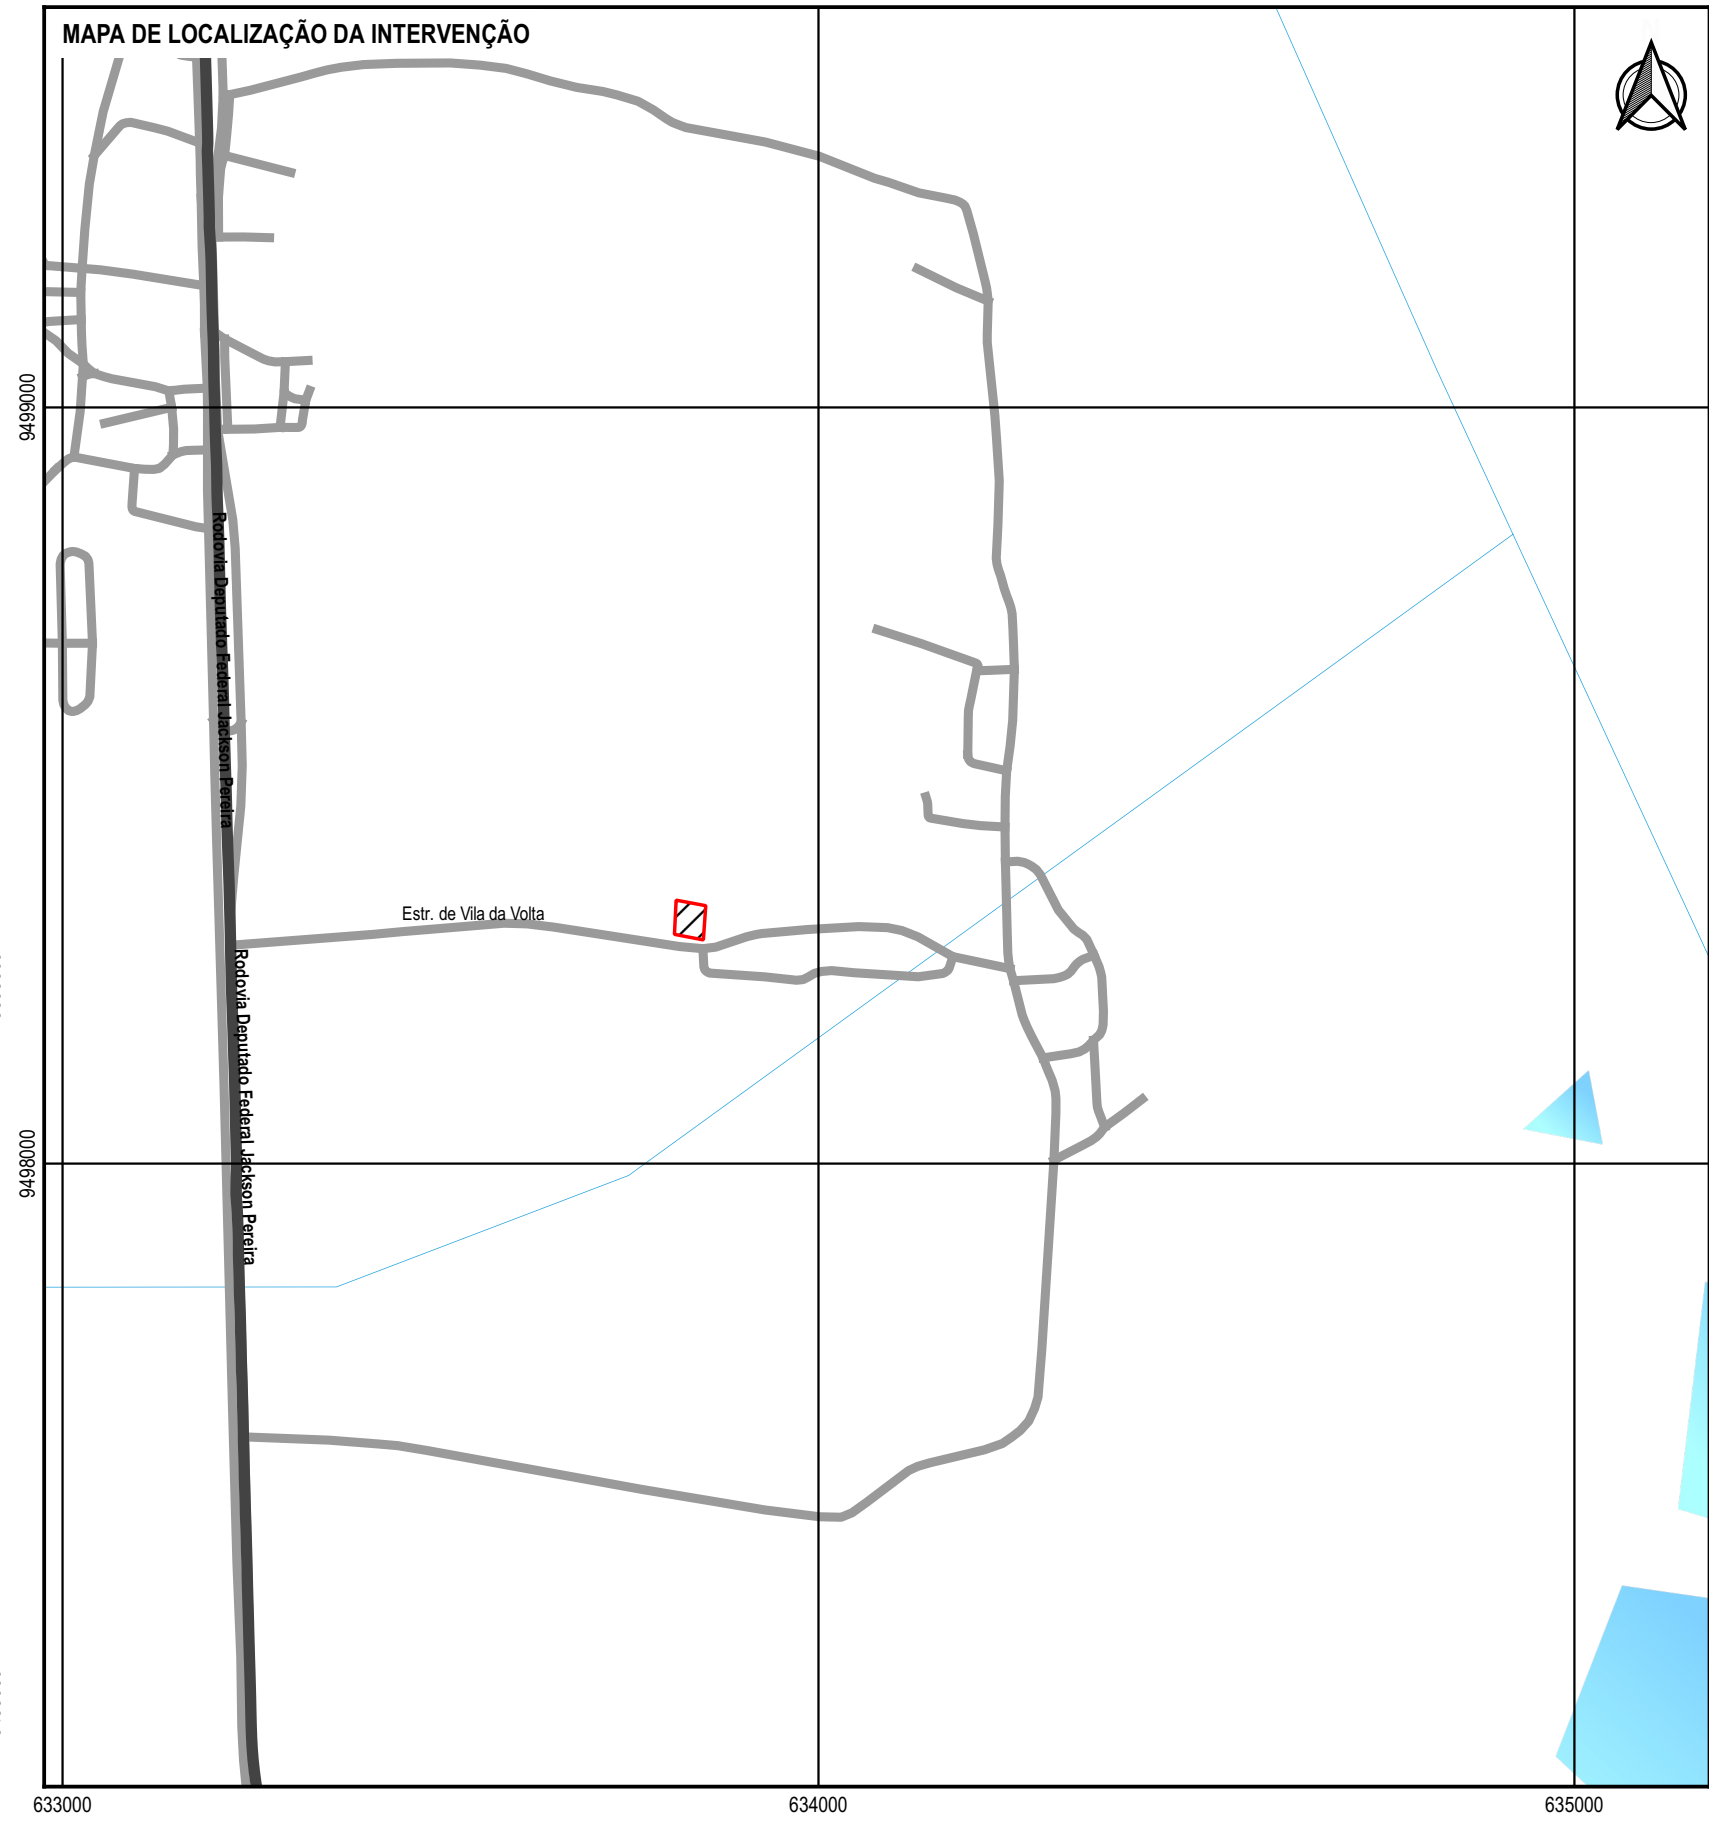

633000

634000

635000

**LEGENDA**

- ▲ SEDE DOS MUNICÍPIOS
- ESPELHOS D'ÁGUA
- RUAS
- RIOS
- RODOVIAS
- AREN. VOLTA
- ARACATI

APROVAÇÃO

PROPRIETÁRIO

OBRA

**PREFEITURA MUNICIPAL DE ARACATI/CE**

**ARENINHA NA LOCALIDADE DE VOLTA**

PROJETO  
**PLANTA DE LOCALIZAÇÃO**

PROJETISTA

**GEOPAC**

CONTEÚDO/IDENTIFICAÇÃO DOS DESENHOS  
MAPA DE LOCALIZAÇÃO E SITUAÇÃO

FRANCHA

LEONARDO SILVEIRA LIMA  
ENGENHEIRO CIVIL - RNP 0601581067

AV. PADRE ANTONIO TOMÁS, N.º 2420, SALAS 301/302  
BARRIO ALDEOTA | FORTALEZA  
FONE: (85) 324-3147 | EMAIL: GEOPAC@GEOPAC.COM.BR

LOCAL  
VOLTA-ARACATI/CE

DATA  
NOV/2021

ESCALA  
1:10000

**01/02**

CONTROLE  
ARCT C21