



SITUAÇÃO DO MUNICÍPIO NO ESTADO

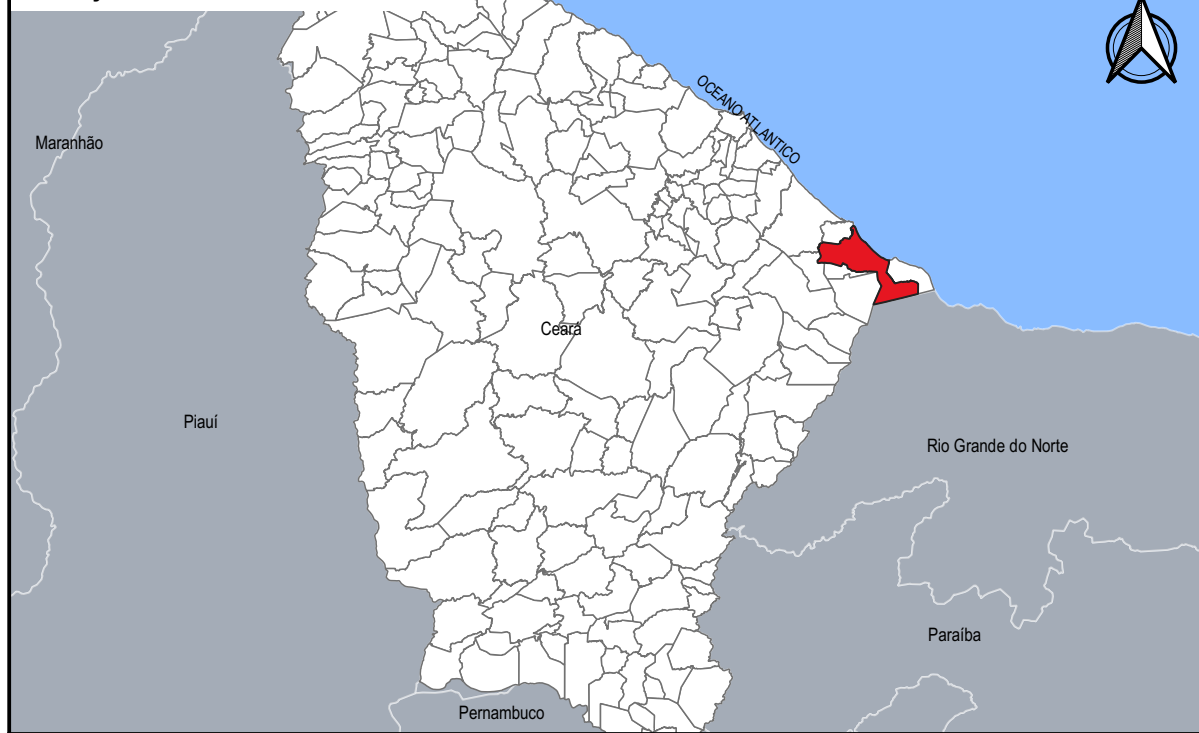

SITUAÇÃO DA INTERVENÇÃO NO MUNICÍPIO

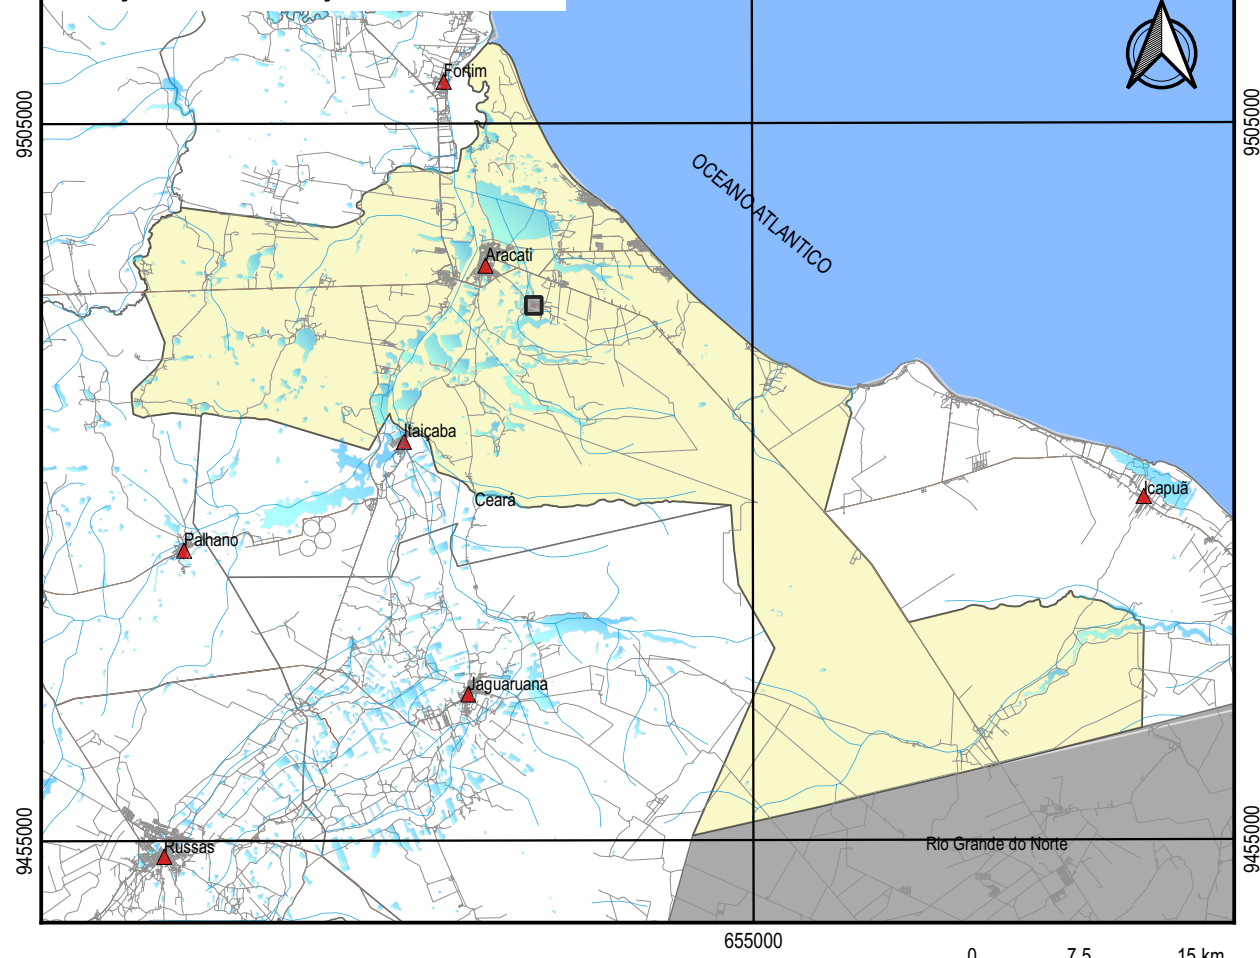

MAPA DE LOCALIZAÇÃO DA INTERVENÇÃO



LEGENDA

- ▲ SEDE DOS MUNICÍPIOS
- ESPELHOS D'ÁGUA
- RUAS
- RIOS
- RODOVIAS
- AREN. CAJUEIRO
- ARACATI

APROVAÇÃO

PROPRIETÁRIO

OBRA

PREFEITURA MUNICIPAL DE ARACATI/CE

ARENINHA NA LOCALIDADE DE CAJUEIRO

PROJETO
PLANTA DE LOCALIZAÇÃO

CONTEÚDO/IDENTIFICAÇÃO DOS DESENHOS
MAPA DE LOCALIZAÇÃO E SITUAÇÃO

FRANCHA

01/02

PROJETISTA

Leonardo Silveira Lima

LEONARDO SILVEIRA LIMA
ENGENHEIRO CIVIL - RNP 0601581067

GEOPAC

AV. PADRE ANTONIO TOMÁS, N.º 2420, SALAS 301/302
BARRIO ALDEOTA | FORTALEZA/CE
FONE: (85) 324-3147 | EMAIL: GEOPAC@GEOPAC.COM.BR

LOCAL
CAJUEIRO - ARACATI/CE

DATA
NOV/2021

ESCALA
1:5000

CONTROLE
ARCT C21