



SITUAÇÃO DO MUNICÍPIO NO ESTADO



SITUAÇÃO DA INTERVENÇÃO NO MUNICÍPIO

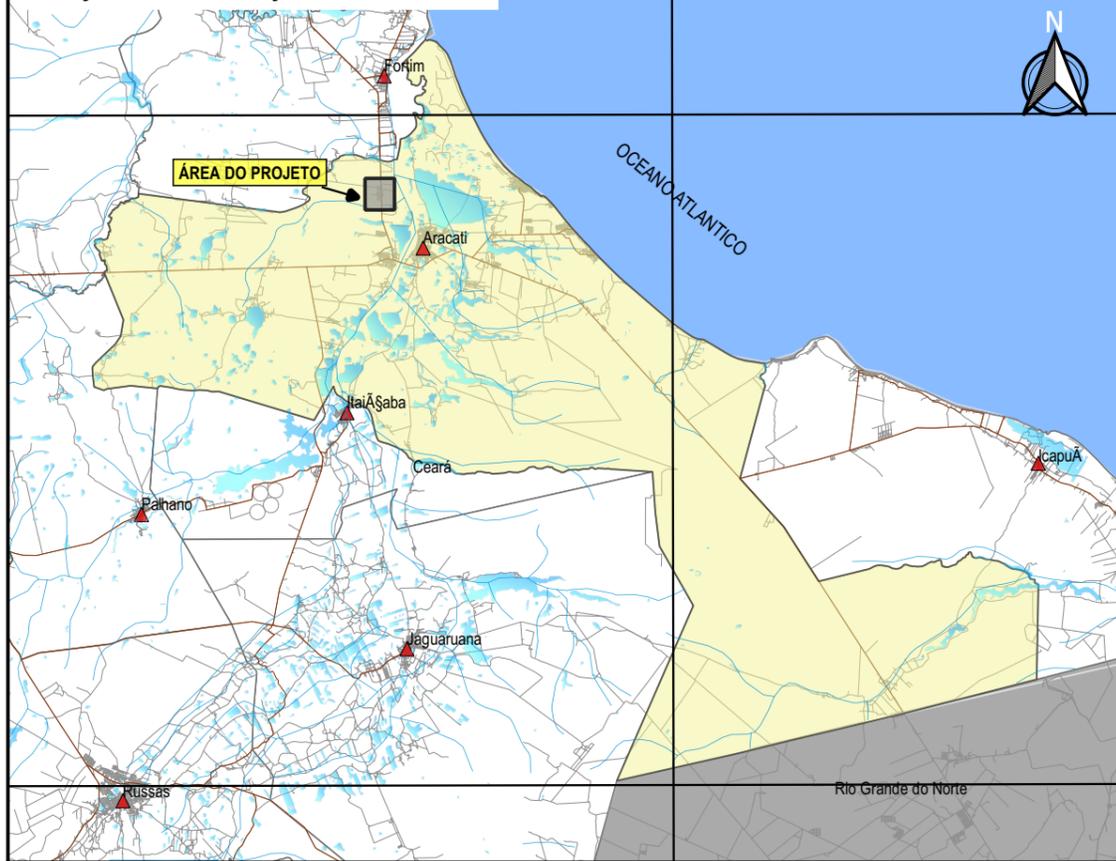

MAPA DE LOCALIZAÇÃO DA INTERVENÇÃO

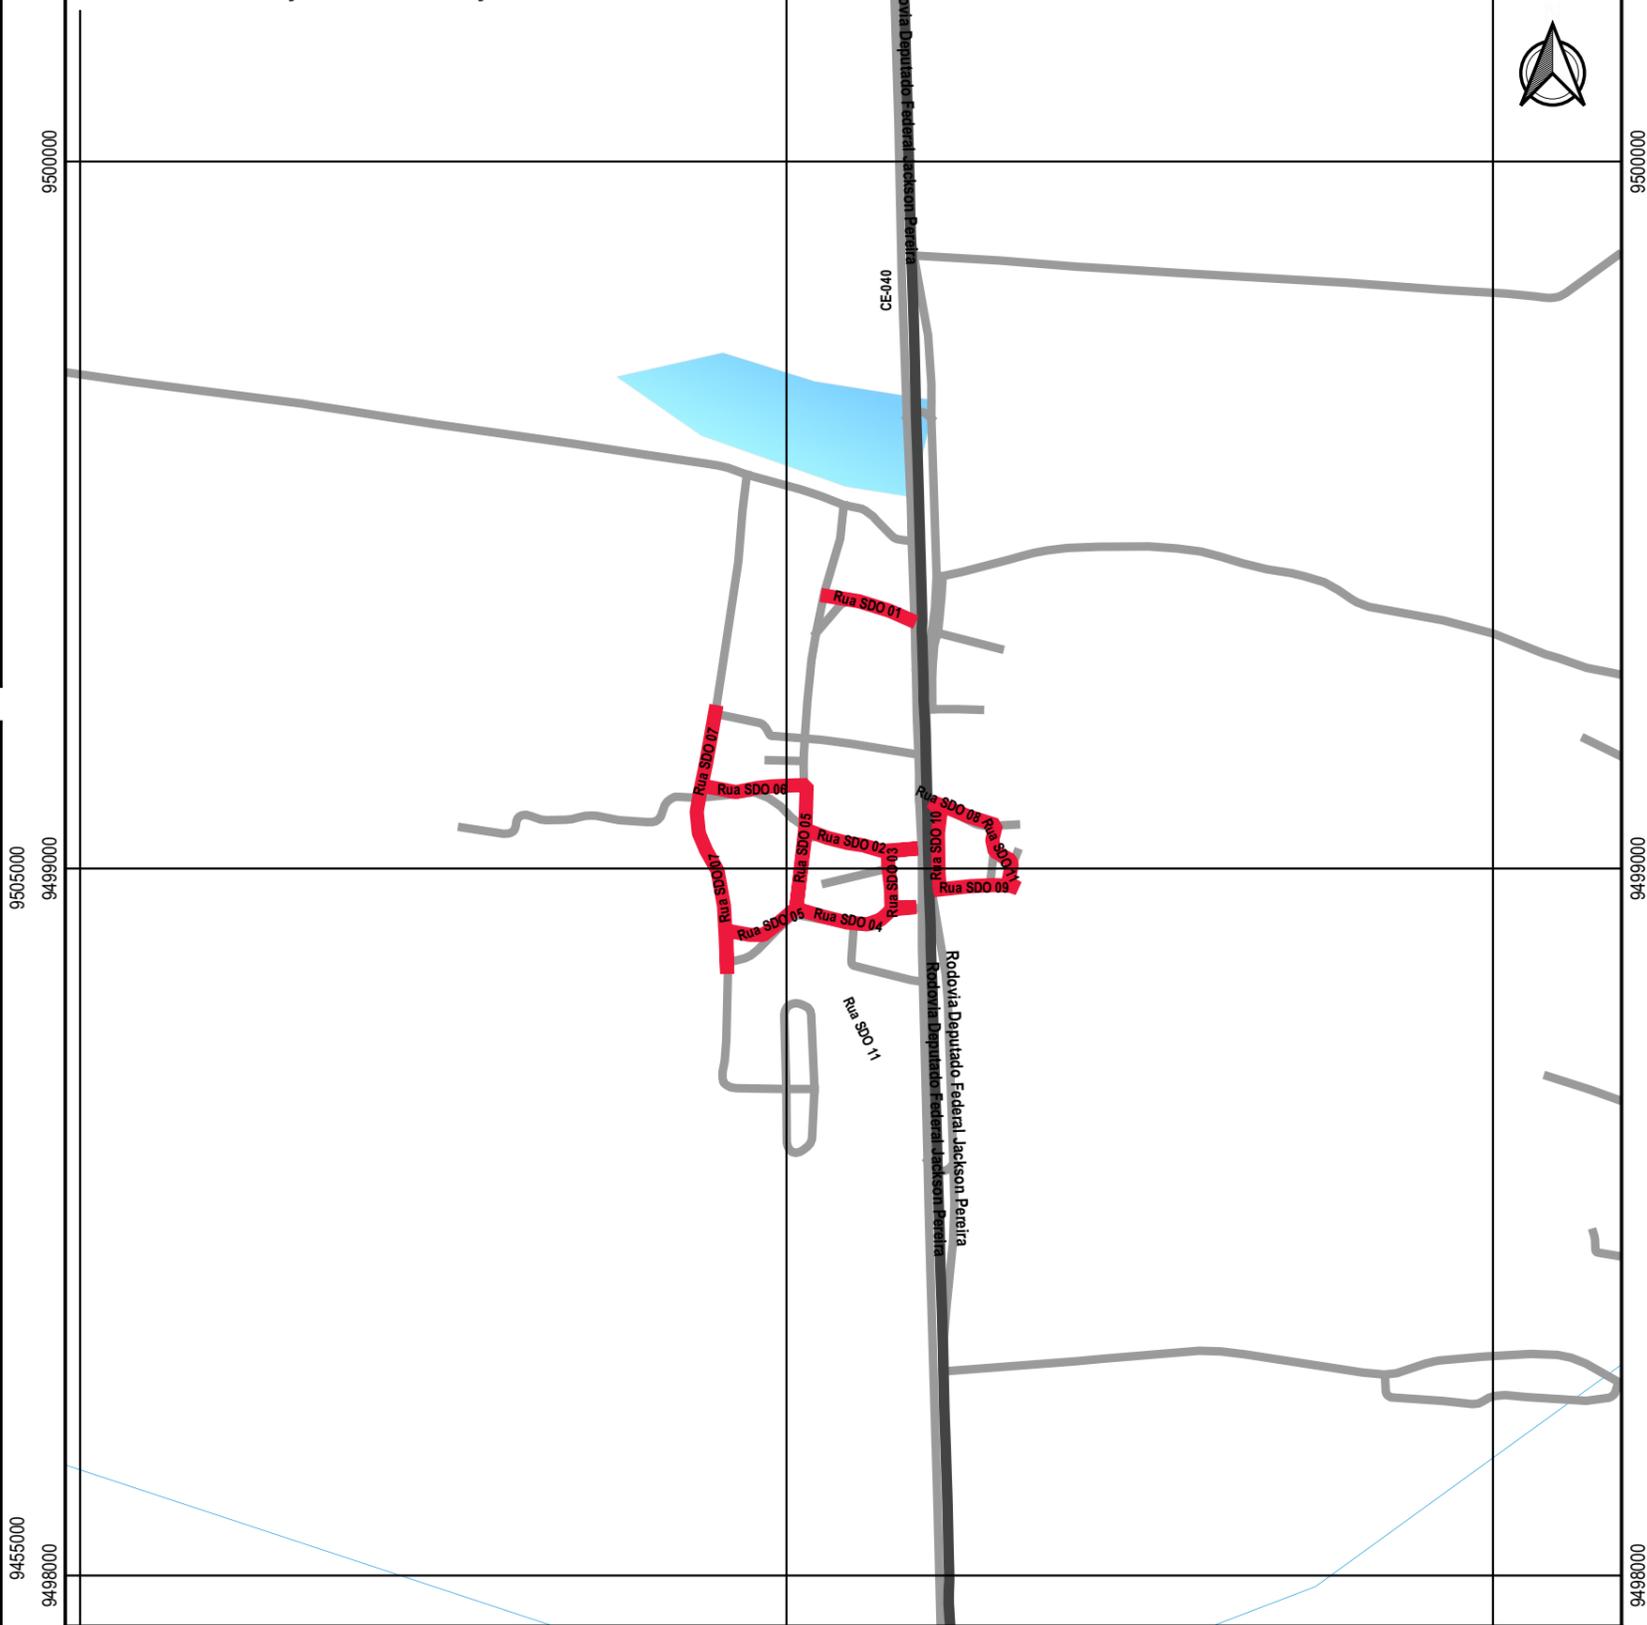

LEGENDA	SEDE DOS MUNICÍPIOS	ESPELHOS D'ÁGUA
	RUA A PAVIMENTAR	RIOS
	RUAS	
	RODOVIAS	

APROVAÇÃO	PROPRIETÁRIO	OBRA	
	PREFEITURA MUNICIPAL DE ARACATI/CE	PAVIMENTAÇÃO EM EM PARALELEPÍPEDO NA LOCALIDADE DE BAIXIO	
PROJETISTA		PROJETO	PLANTA DE LOCALIZAÇÃO
	LEONARDO SILVEIRA LIMA ENGENHEIRO CIVIL - RNP 0601581067	CONTEÚDO/IDENTIFICAÇÃO DOS DESENHOS	FRANCHA
		MAPA DE LOCALIZAÇÃO E SITUAÇÃO	01/19
		LOCAL	DATA
		BAIXIO - ARACATI/CE	NOV/2021
		ESCALA	FRANCHA
		1:10000	ARCT C21.35