


PERFIL: RUA SDO 04

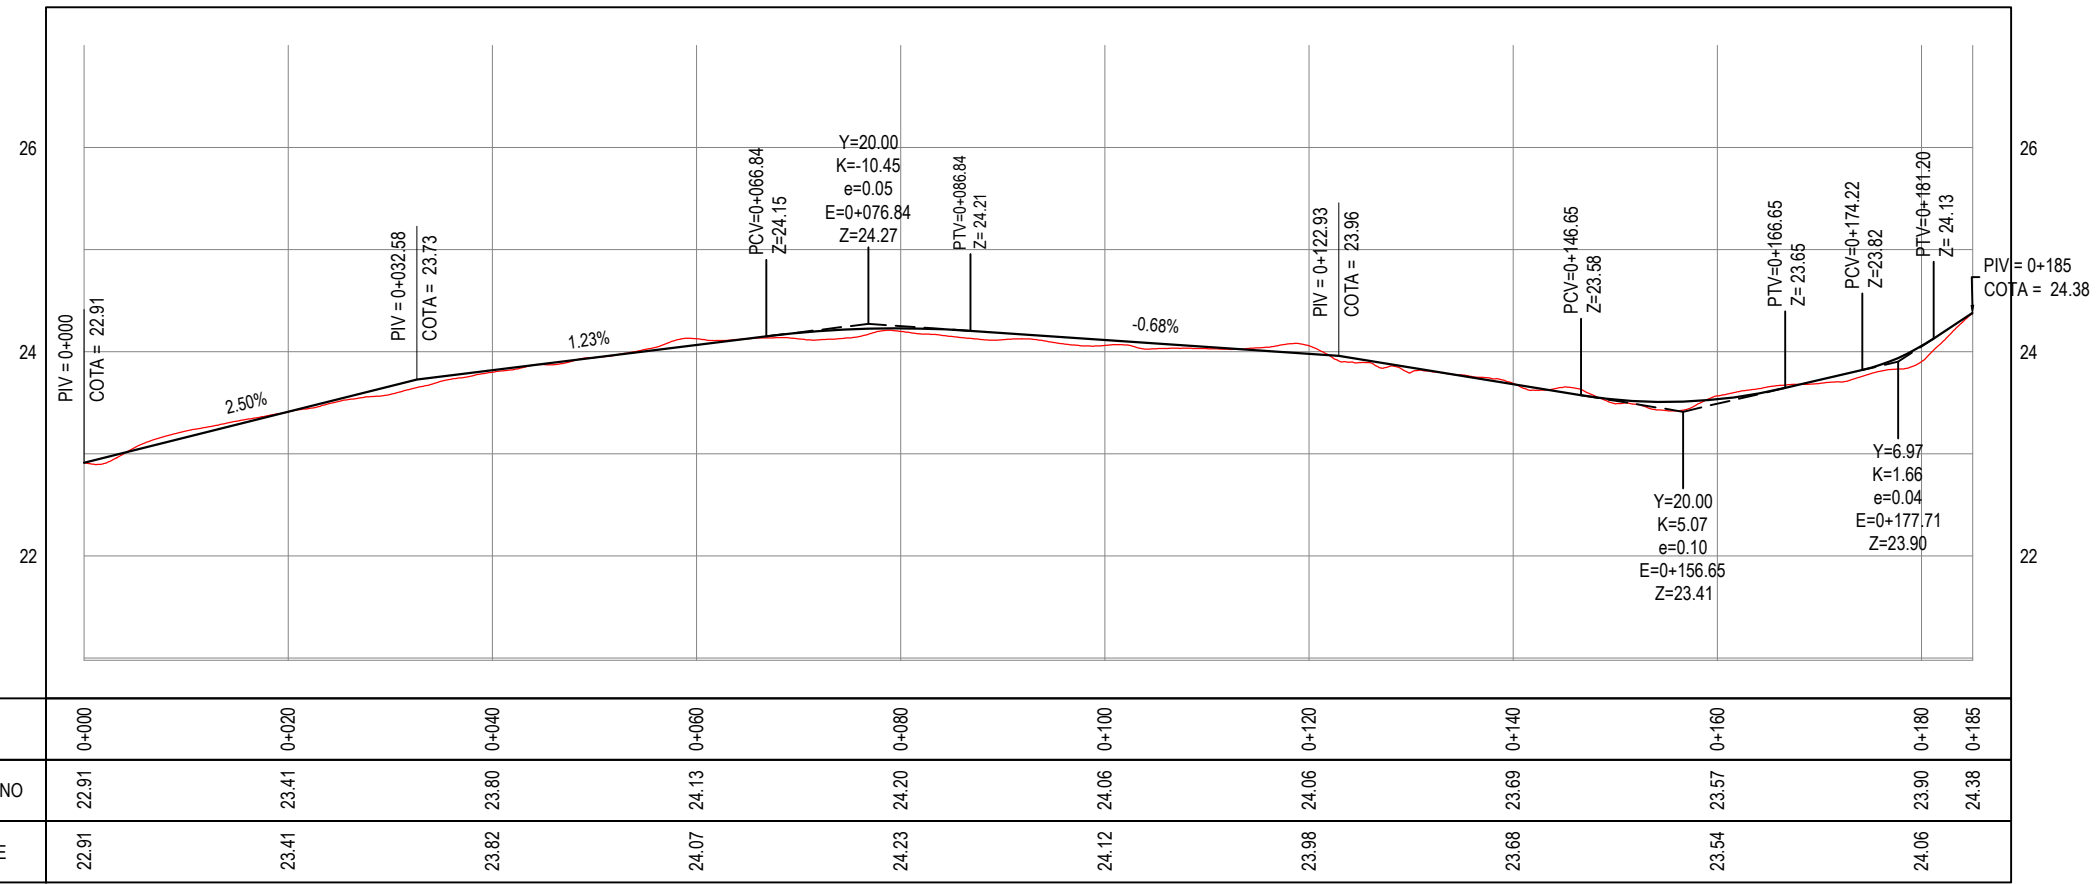

PERFIL LONGITUDINAL
ESCALA: H 1/750 | V 1/75

LEGENDA - EM PLANTA

- - - - MEIO-FIO PROJETADO
- MEIO-FIO EXISTENTE
- MURO
- x - x - CERCA
- - - - PROJECÇÃO
- - - - COBERTA/EDIFICAÇÃO
- 30
29
28 CURVA DE NÍVEL
- POSTE
- ⊗ VEGETAÇÃO
- 0 0+020 ALINHAMENTO (ESTACAS)

LEGENDA - EM PERFIL

- ▒ PAVIMENTAÇÃO EM PARALELEPIPEDO
- ▒ TRECHOS NÃO PAVIMENTADOS
- ▒ PAVIMENTAÇÃO ASFÁLTICA
- TERRENO NATURAL
- TERRENO PROJETADO

APROVAÇÃO

PROJETISTA:

Leonardo Silveira Lima
LEONARDO SILVEIRA LIMA
ENGENHEIRO CIVIL - RNP: 0601581067

PROPRIETÁRIO:

PREFEITURA MUNICIPAL DE ARACATI/CE

EMPRESA CONTRATADA:
GEOPAC
AV. PADRE ANTÔNIO TOMÁS, N.º 2420, SALA 301
BAIRRO ALDEOTA | FORTALEZA/CE
FONE: 85 3241-3147 | EMAIL: GEOPAC@GEOPAC.COM.BR

OBRA:

PAV. EM PARALELEPIPEDO NA LOCALIDADE DE BAIXIO

PROJETO:
PROJETO DE PAVIMENTAÇÃO E DRENAGEM DA RUA SDO 04

CONTEÚDO / IDENTIFICAÇÃO DOS DESENHOS:

01. PLANTA BAIXA
02. PERFIL LONGITUDINAL

PRANCHA:
05/19

LOCAL:
BAIXIO - ARACATI/CE

DATA:
NOVEMBRO/21

ESCALA:
INDICADA

CONTROLE:
ARCT C21.35