


BANCO EM ALVENARIA E ASSENTO EM CONCRETO PREMOLDDO, COM ACABAMENTO EM CIMENTO QUEIMADO.

ARCO VERDE – VER DETALHAMENTO NA PRANCHA 06/06.

BANCO EM ALVENARIA, ASSENTO E ENCOSTO EM CONCRETO PREMOLDDO, COM ACABAMENTO EM CIMENTO QUEIMADO.

01 CORTE AA

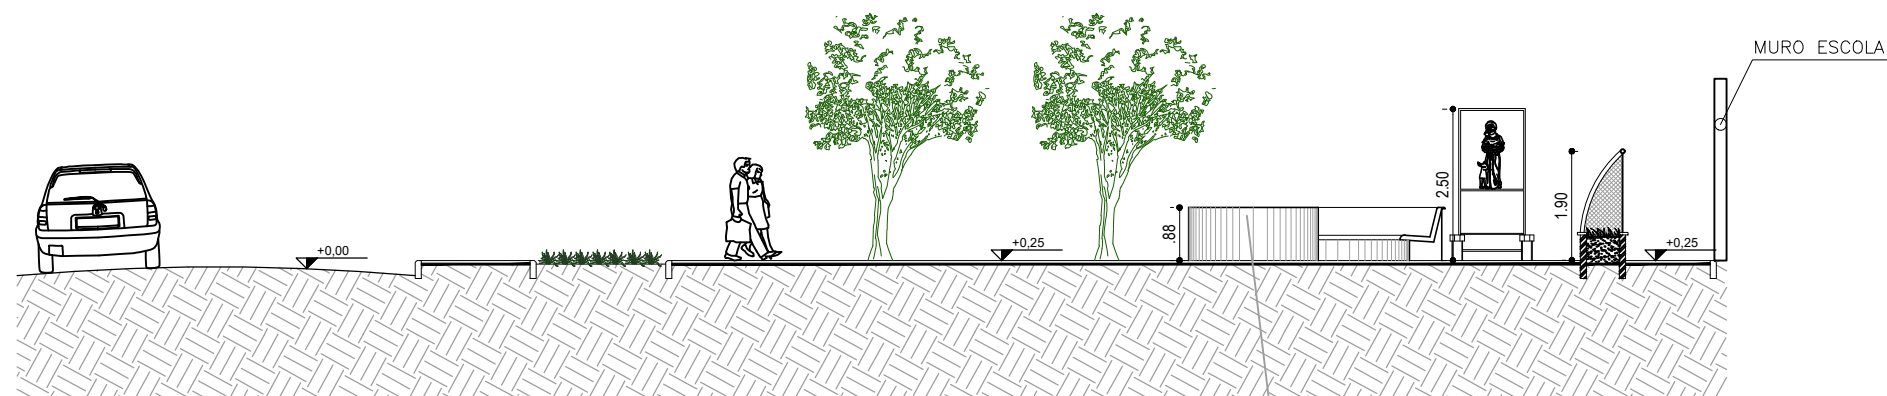

ESCALA 1/120



BANCO EM ALVENARIA E ASSENTO EM CONCRETO PREMOLDDO, COM ACABAMENTO EM CIMENTO QUEIMADO.

02 CORTE BB

ESCALA 1/120

RESPONSÁVEIS TÉCNICOS: ELIANA MARIA DA SILVA MEDEIROS Arquiteta e Urbanista CAU A 116605-0  LEONARDO SILVEIRA LIMA Engenheiro Civil - RNP: 0601581067	PROPRIETÁRIO: PREFEITURA MUNICIPAL DE ARACATI/CE EMPRESA CONTRATADA:  AV. PADRE ANTÔNIO TOMÁS, N.º 2420, SALA 301 BAIRRO ALDEOTA FORTALEZA/CE FONE: 85 3241-3147 EMAIL: GEOPAC@GEOPAC.COM.BR	OBRA: ESTRADA DE SÃO CHICO, ARACATI-CE PROJETO: ARQUITETURA CONTEÚDO / IDENTIFICAÇÃO DOS DESENHOS: PRAÇA SÃO CHICO 01. CORTE AA BB LOCAL: DIVERSOS - ARACATI/CE	PRANCHA: 04/09 DATA: SET/2021 ESCALA: INDICADA CONTROLE:
---	--	---	---