
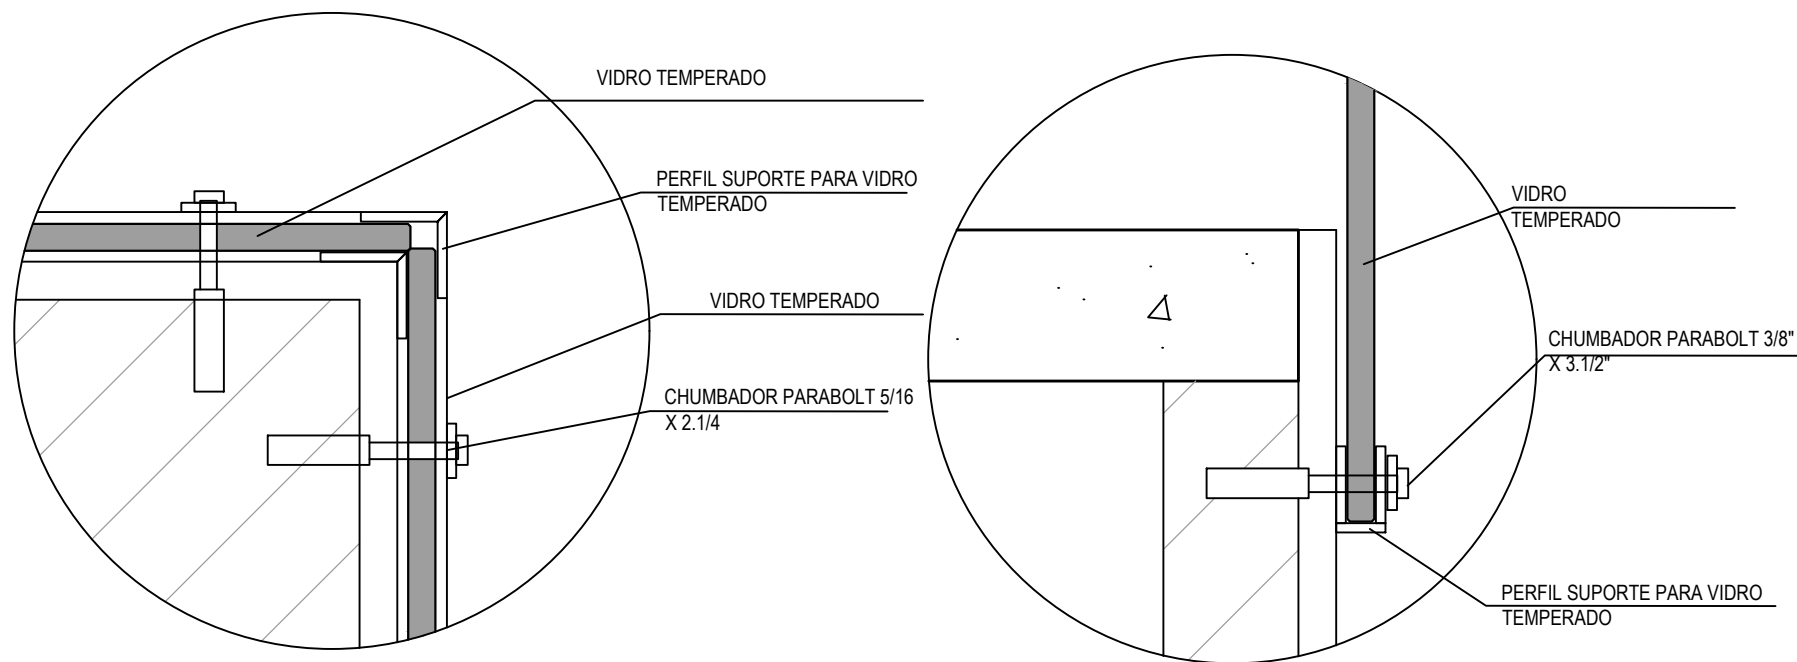


01 DETALHE MONUMENTO
ESCALA 1/25

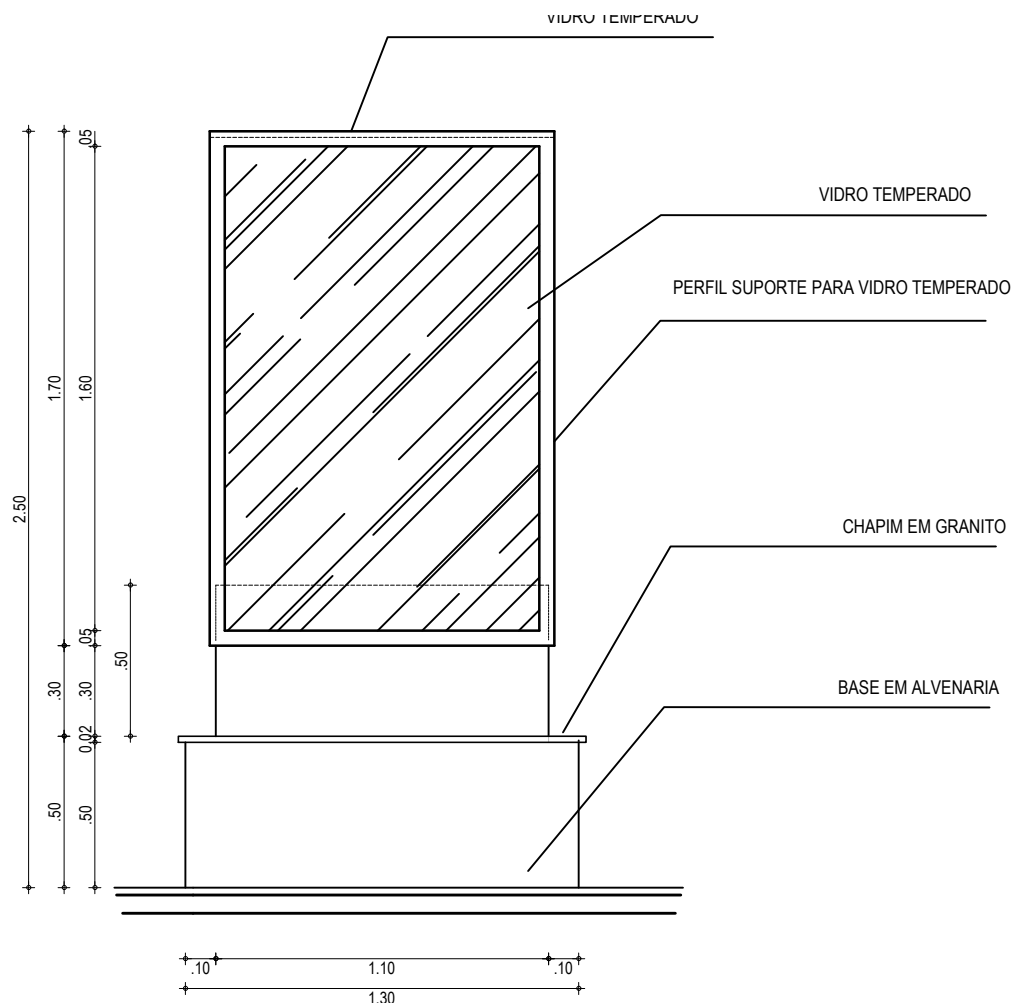

02 DETALHE
ESCALA 1/25

RESPONSÁVEIS TÉCNICOS: ELIANA MARIA DA SILVA MEDEIROS Arquiteta e Urbanista CAU A 116605-0	PROPRIETÁRIO: PREFEITURA MUNICIPAL DE ARACATI/CE	OBRA: ESTRADA DE SÃO CHICO, ARACATI-CE
 LEONARDO SILVEIRA LIMA Engenheiro Civil - RNP: 0601581067	EMPRESA CONTRATADA: GEOPAC AV. PADRE ANTÔNIO TOMÁS, N.º 2420, SALA 301 BAIRRO ALDEOTA FORTALEZA/CE FONE: 85 3241-3147 EMAIL: GEOPAC@GEOPAC.COM.BR	PROJETO: ARQUITETURA CONTEÚDO / IDENTIFICAÇÃO DOS DESENHOS: PRAÇA SÃO CHICO 01. DETALHES
	LOCAL: DIVERSOS - ARACATI/CE	DATA: SET/2021
		PRANCHA: 09/09 CONTROLE: