



**01** CORTE AA  
ESCALA 1/120

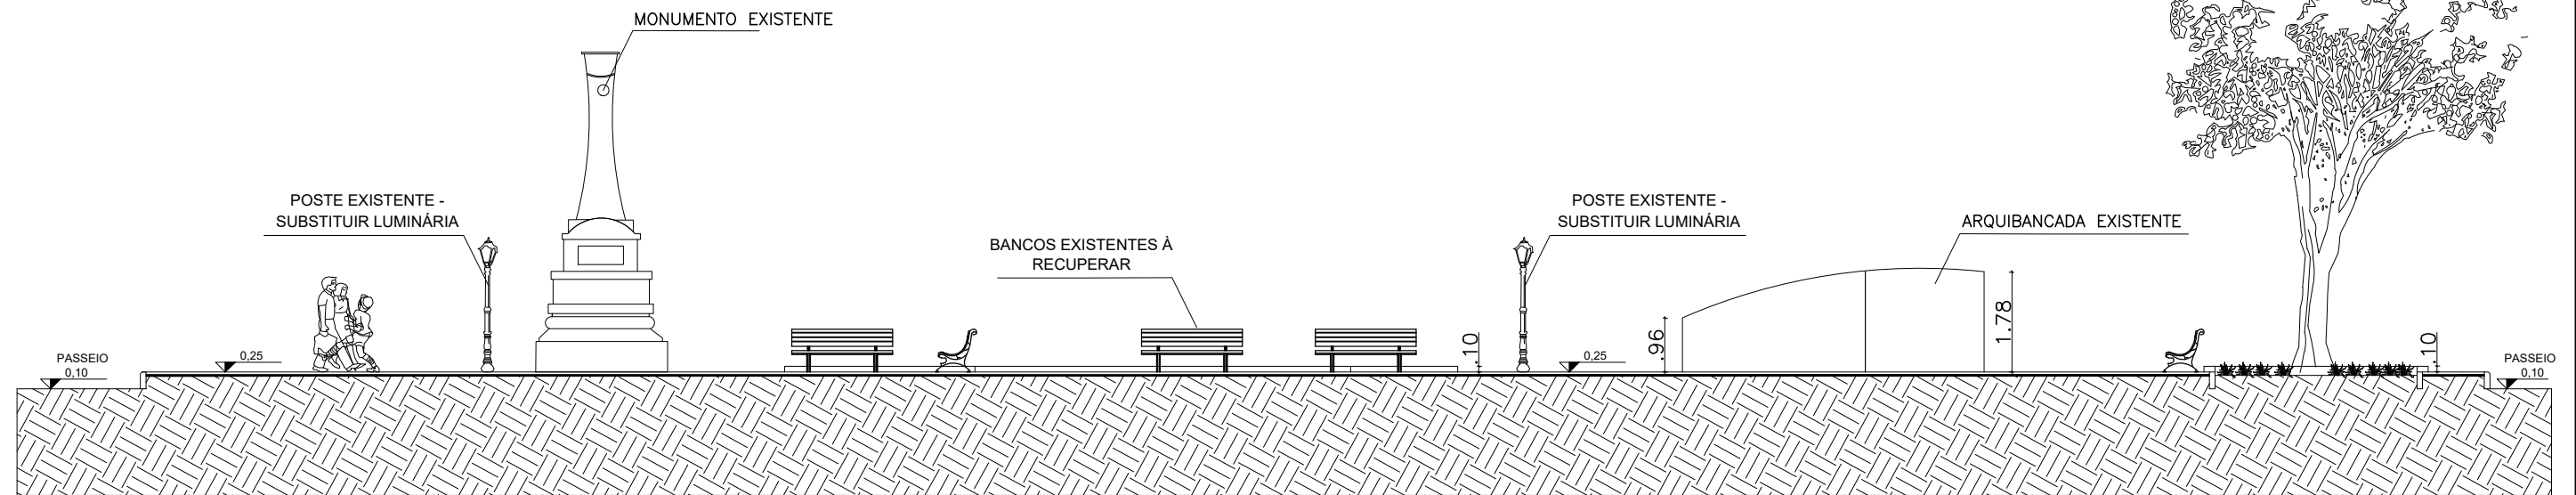

**02** CORTE BB  
ESCALA 1/120

 <p>PREFEITURA DO <b>ARACATI</b> AS PESSOAS EM PRIMEIRO LUGAR</p>	PROJETO: PRAÇA DA INDEPENDÊNCIA	ASSUNTO: CORTES AA E BB	PRANCHA: <b>3/5</b>
	ARQUITETA: ELIANA MARIA DA SILVA MEDEIROS CAU A 116605-0	SECRETARIA: SEINFRA	
	LOCAL: CORONEL ALEXANZITO, CENTRO - Aracati/CE	DATA: SET 2021	ESCALA: INDICADA