



**01** CORTE AA  
ESCALA 1/120

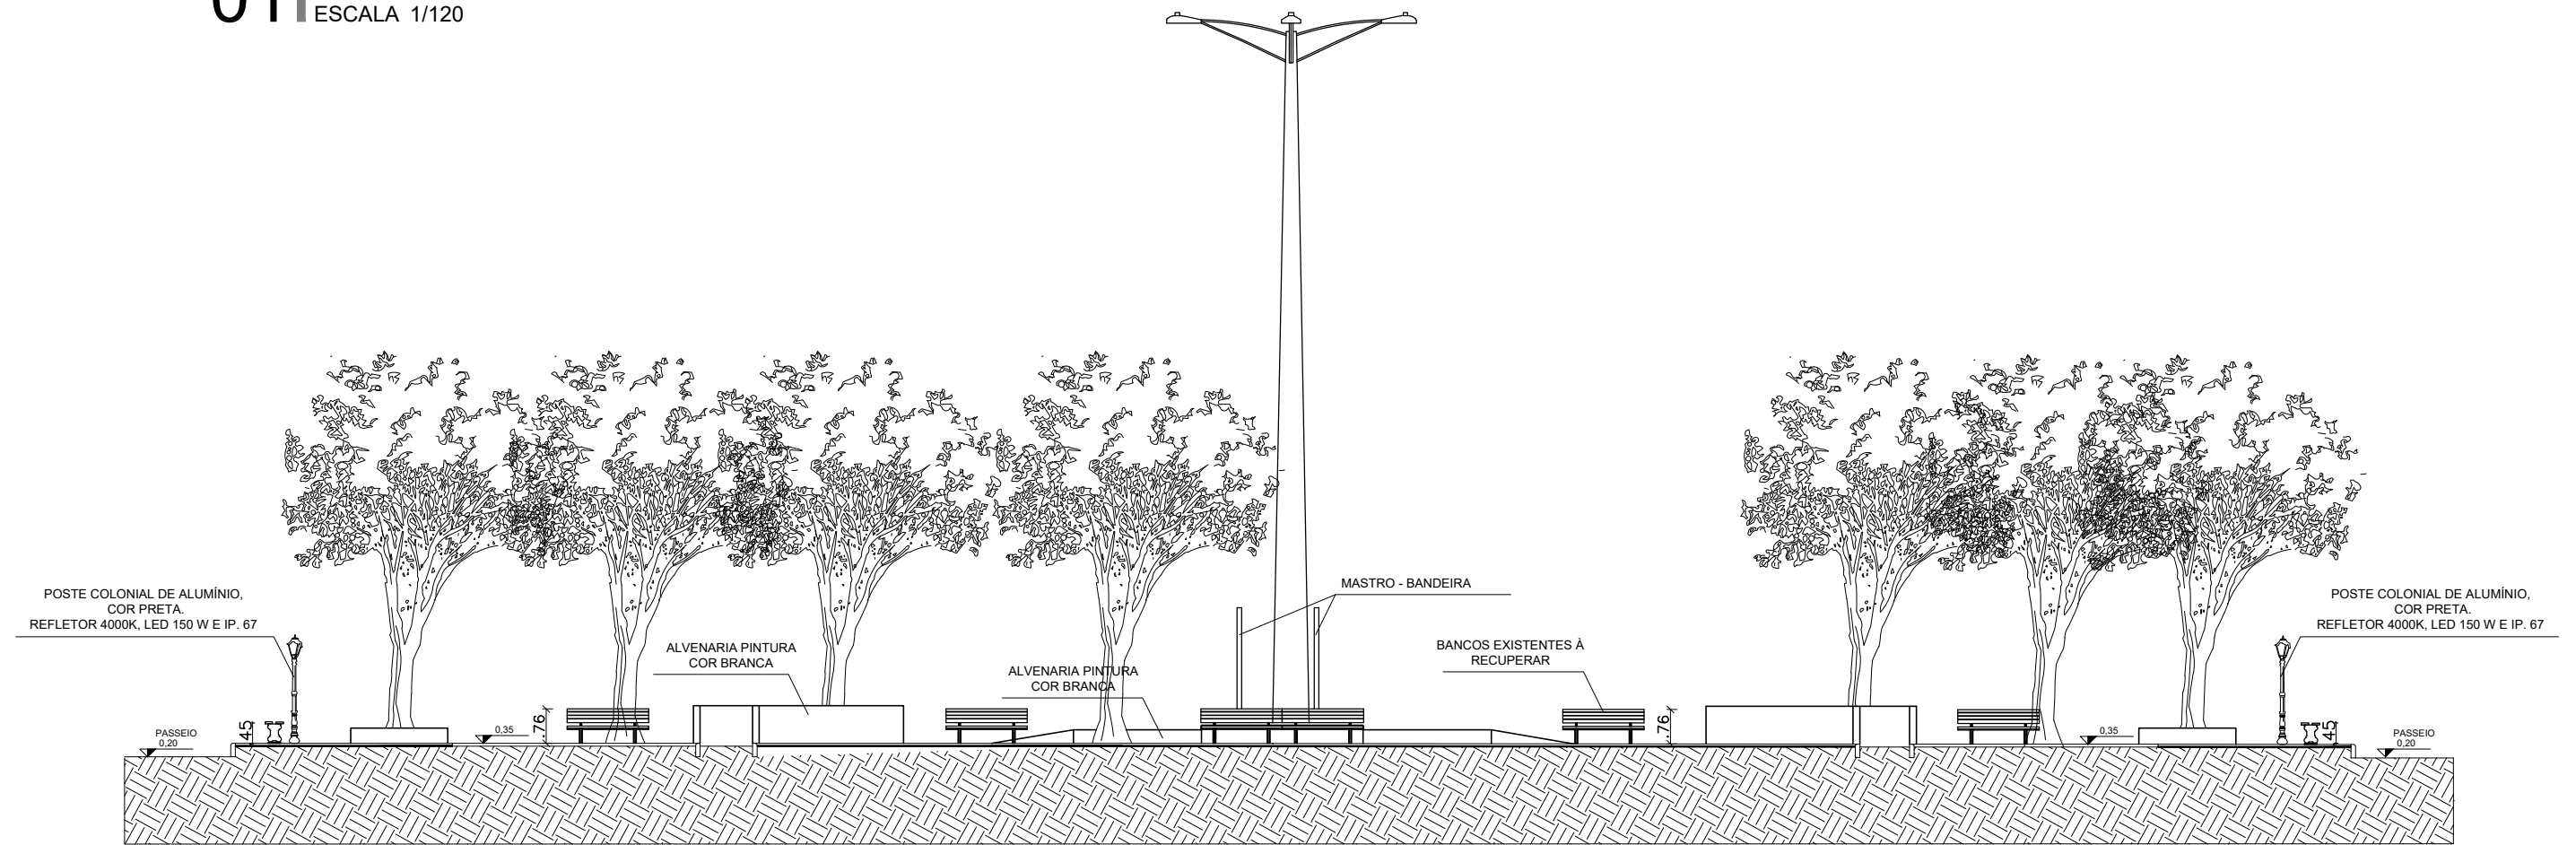

**02** CORTE BB  
ESCALA 1/150

 <b>PREFEITURA DO ARACATI</b> <small>AS PESSOAS EM PRIMEIRO LUGAR</small>	PROJETO: PRAÇA DR. LEITE	ASSUNTO: CORTES AA E BB	FRANCHA: <b>3/7</b>
	ARQUITETA: ELIANA MARIA DA SILVA MEDEIROS CAU A 116605-0	SECRETARIA: SEINFRA	
	LOCAL: CORONEL ALEXANZITO, CENTRO - Aracati/CE	DATA: OUT 2021	ESCALA: 1/220