



**01** CORETO VISTA FRONTAL  
ESCALA 1/75

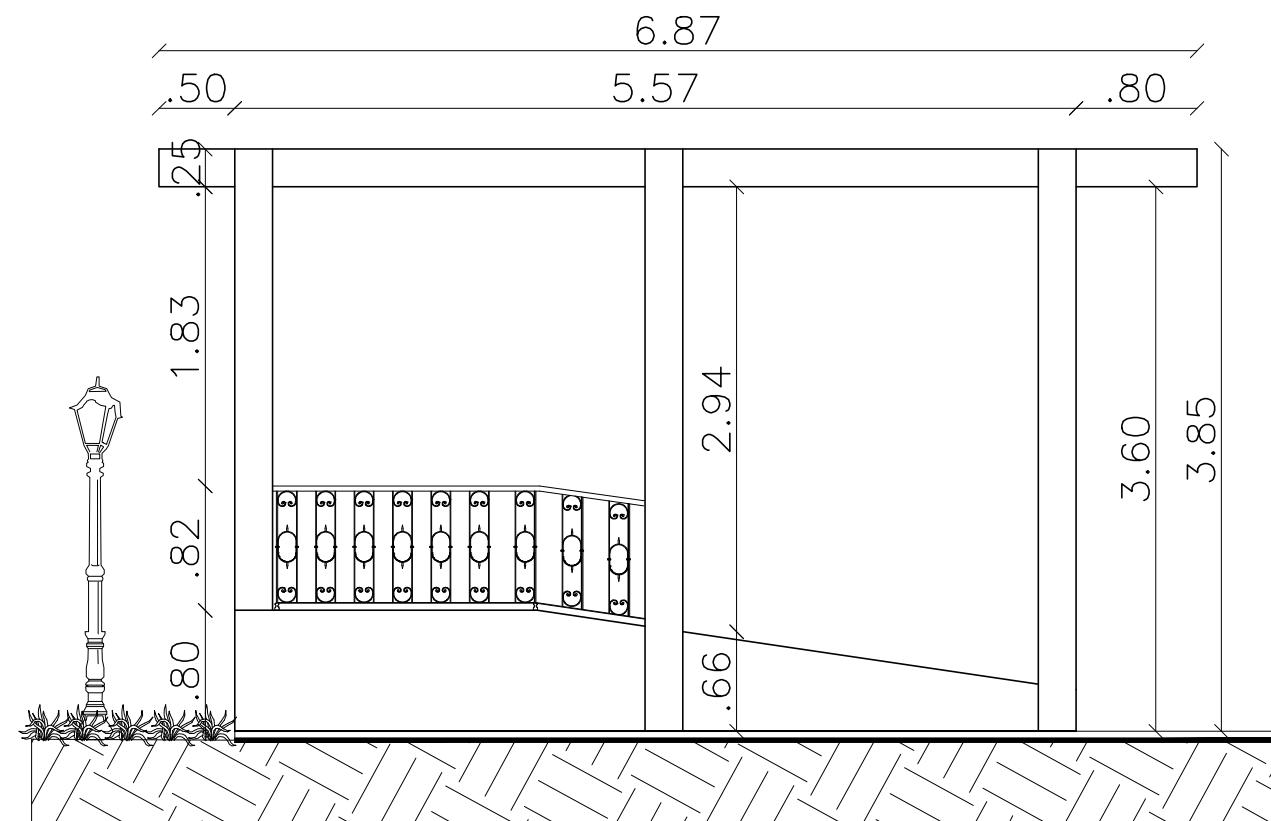


**02** CORETO VISTA LATERAL  
ESCALA 1/75

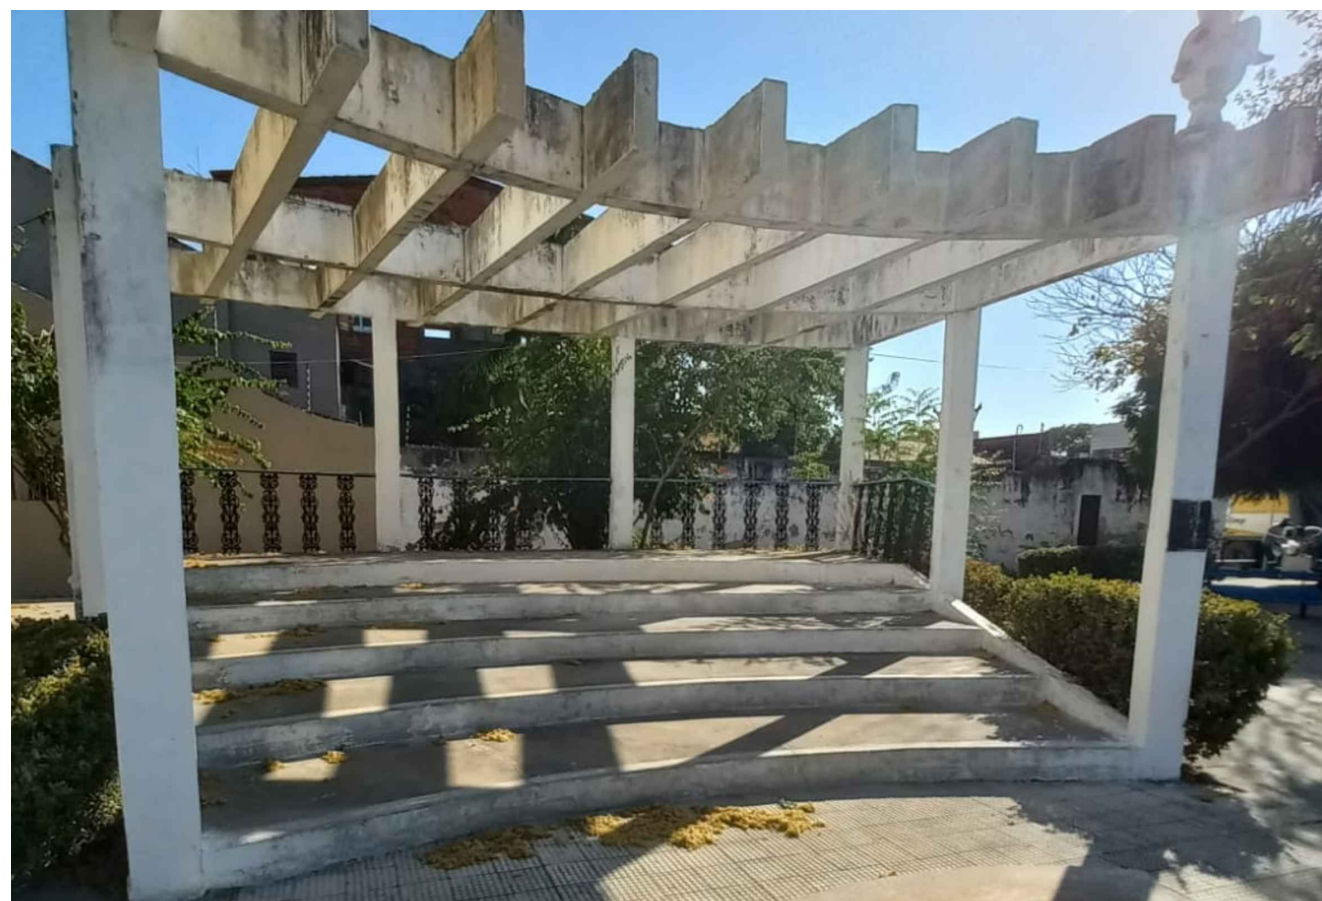

**03** FOTOS  
ESCALA SEM



 <b>PREFEITURA DO ARACATI</b> AS PESSOAS EM PRIMEIRO LUGAR	PROJETO: PRAÇA DR. LEITE	ASSUNTO: VISTA LATERAL E VISTA FRONTAL DO CORETO E FOTOS	PRANCHA: <b>6/7</b>
	ARQUITETA: ELIANA MARIA DA SILVA MEDEIROS CAU A 116605-0	SECRETARIA: SEINFRA	
	LOCAL: CORONEL ALEXANZITO, CENTRO - Aracati/CE	DATA: OUT 2021	ESCALA: INDICADA