VISTA SUPERIOR

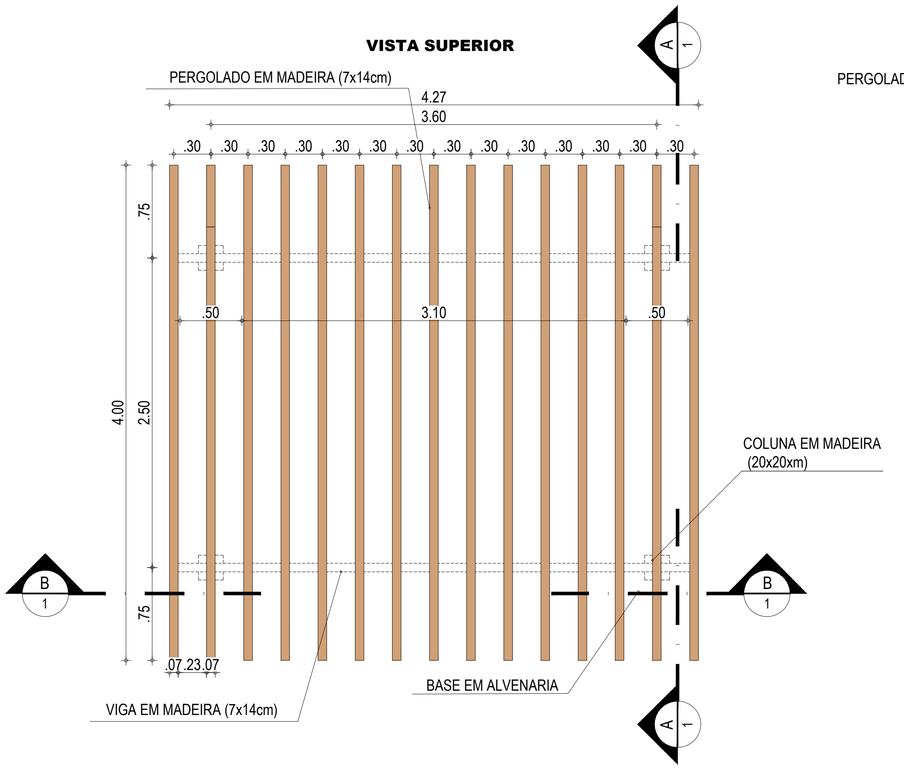

CORTE AA

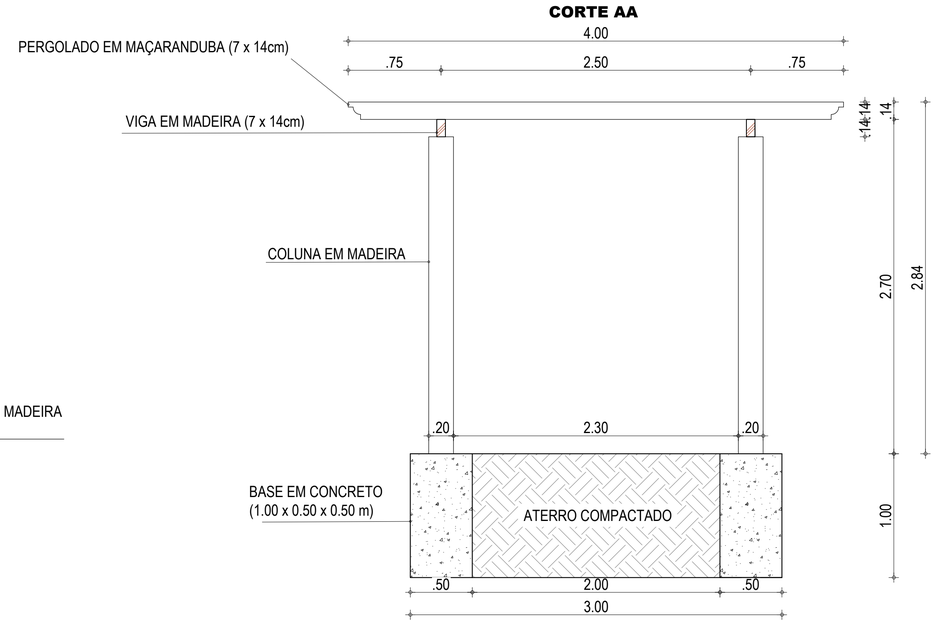

LOCAÇÃO FUNDAÇÃO E PILARES

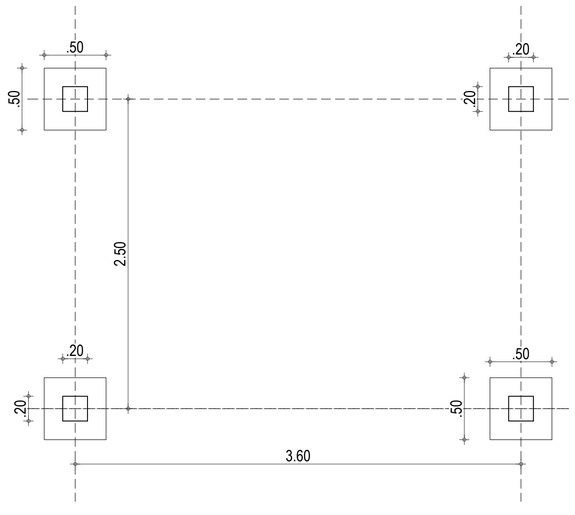

CORTE BB

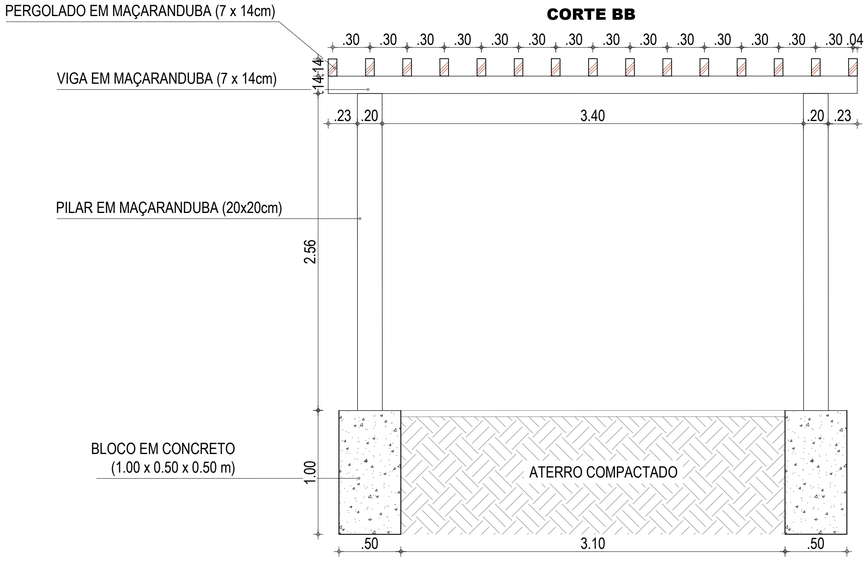

01 DETALHES DO PERGOLADO
ESCALA: 1/50

ASSINATURAS E APROVAÇÃO

RESPONSÁVEIS TÉCNICOS:

JUNIOR MACÊDO
ARQUITETO E URBANISTA - RNP: 00A2429837

LEONARDO SILVEIRA LIMA
ENGENHEIRO CIVIL - RNP: 0601581067

PROPRIETÁRIO:

APROVAÇÃO

GEOPAC
AV. PADRE ANTÔNIO TOMÁS, N.º 2420, SALA 501
BAIRRO ALDEOTA | FORTALEZA/CE
FONE: 85 3241-3147 | EMAIL: GEOPAC@GEOPAC.COM.BR

PROPRIETÁRIO:
PREFEITURA MUNICIPAL DE ARACATI

OBRA:
REFORMA DA QUADRA E URBANIZAÇÃO EM CAJAZEIRAS

PROJETO:
PROJETO ARQUITETÔNICO

IDENTIFICAÇÃO DOS DESENHOS:
01. DETALHES MOBILIÁRIO - PERGOLADO

LOCAL:	DATA:	PRANCHA:
CAJAZEIRAS - ARACATI/CE	DEZEMBRO/2021	11/14
DESENHO: JUNIOR	ESCALA: INDICADA	CONTROLE: ARCT 2021 - 26