
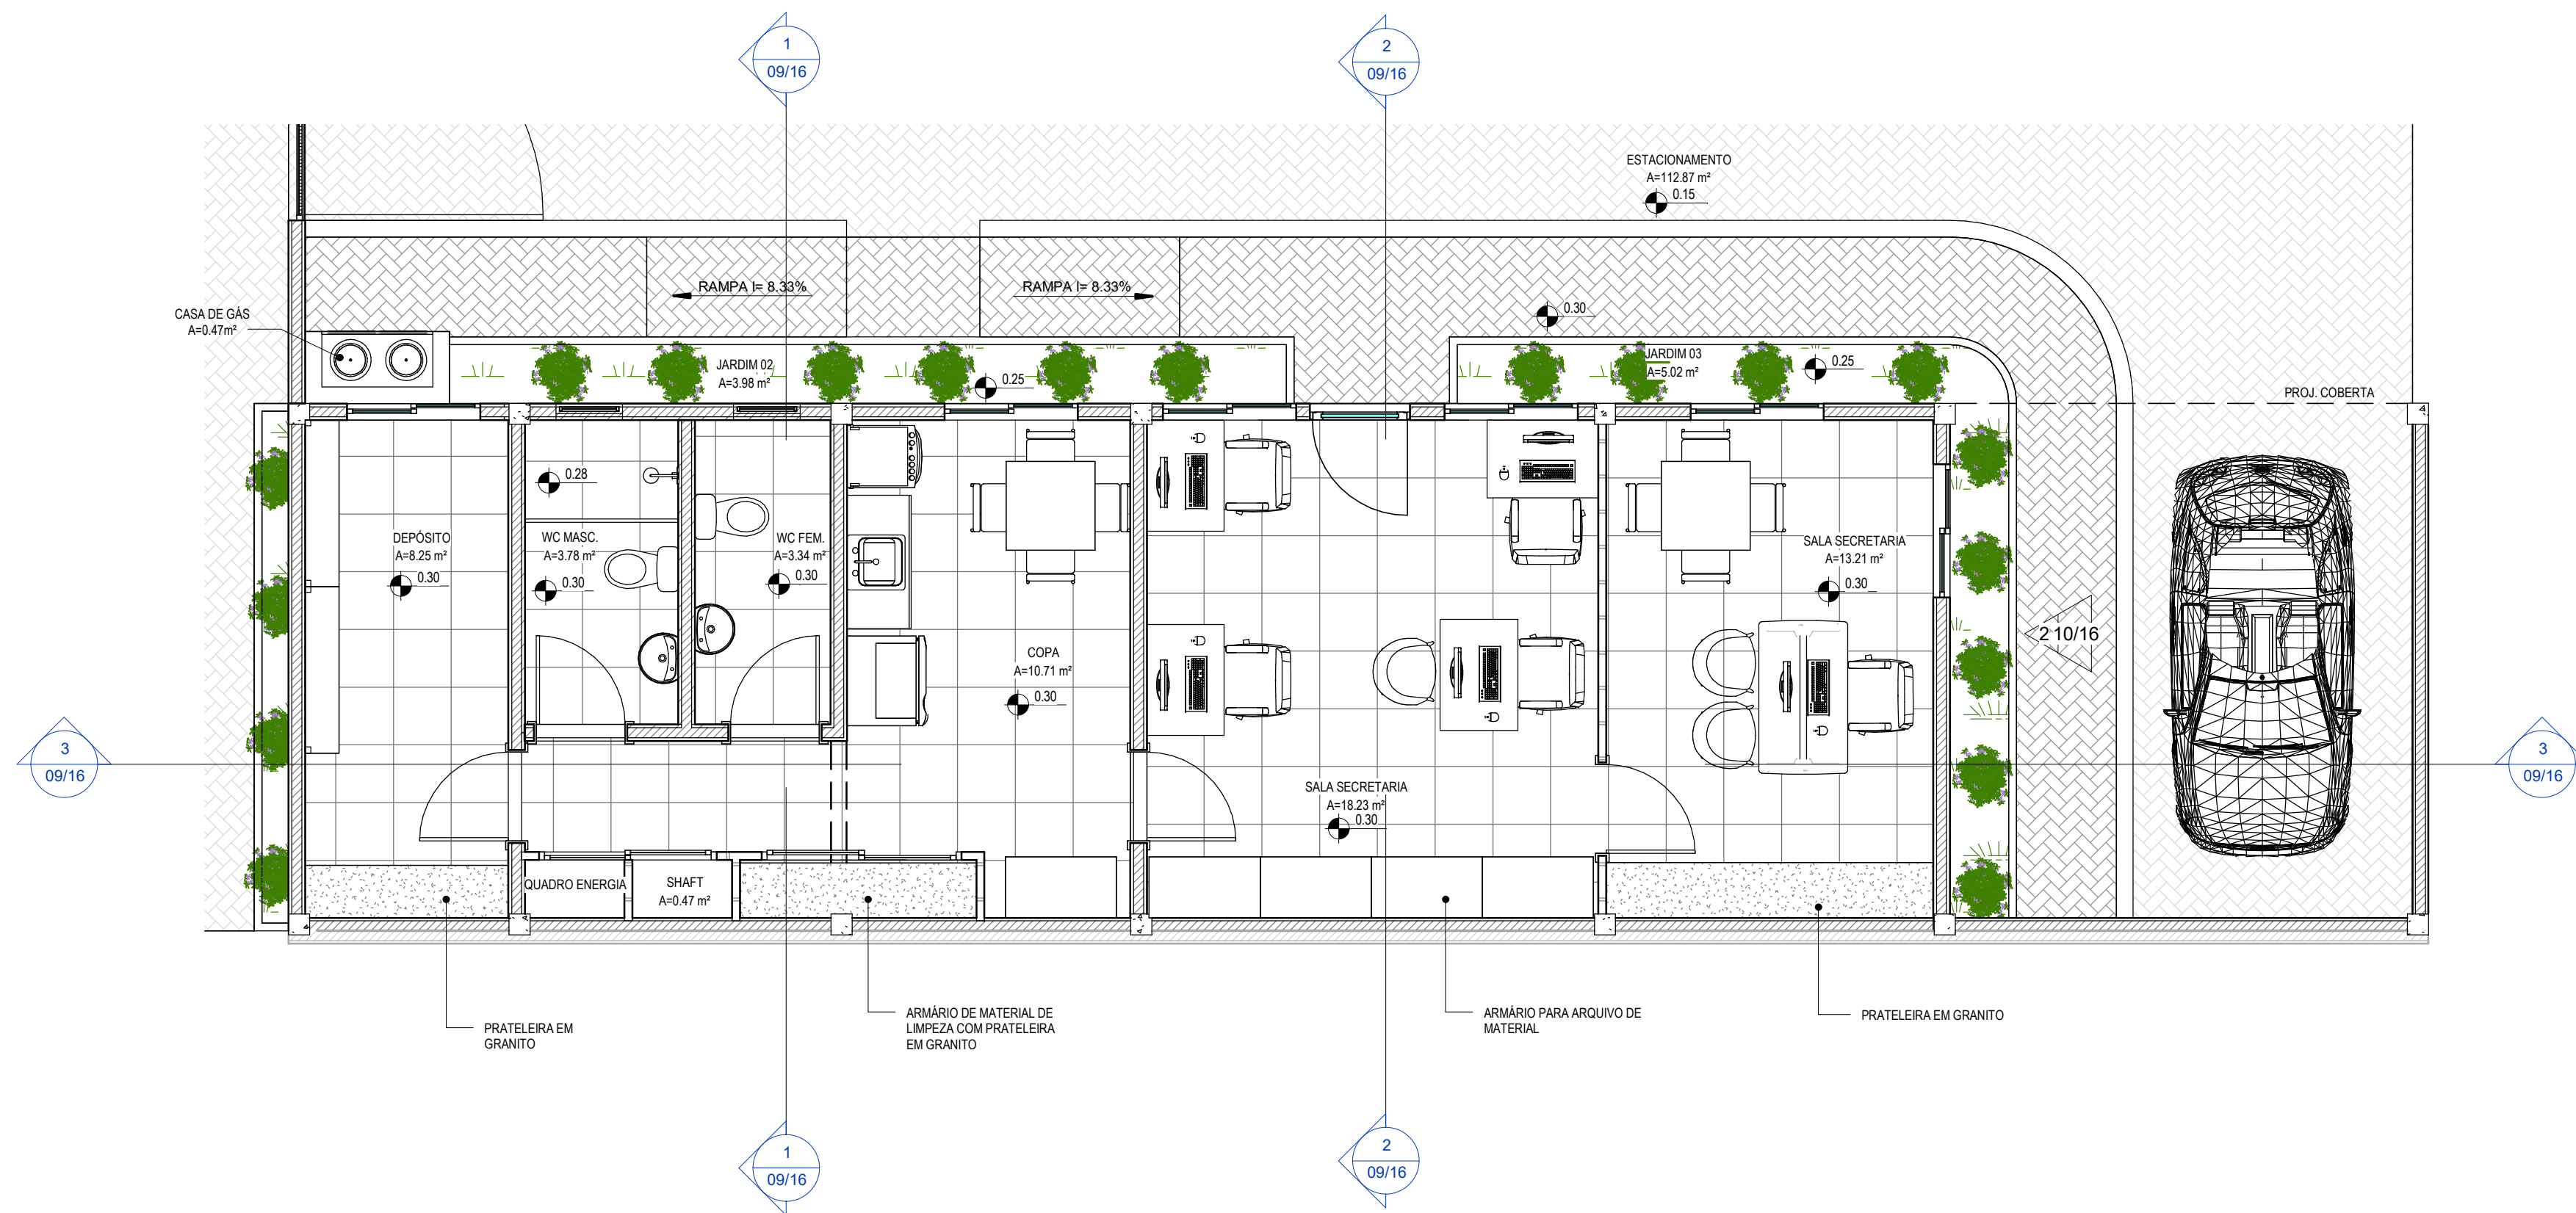


ESPECIFICAÇÕES	
	PISO
	PISO EM CONCRETO INTERTRAVADO, TIPO PAVER, MODELO PLATÔ, 19,9X10X4CM. COR: CINZA
	PISO EM CONCRETO INTERTRAVADO, TIPO PAVER, MODELO PLATÔ, 19,9X10X4CM. COR: PRETO
	GRAMA

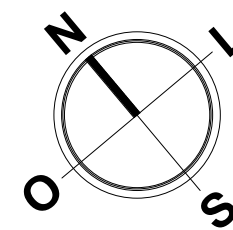

ASSINATURAS E APROVAÇÃO	
RESPONSÁVEIS TÉCNICOS:	PROPRIETÁRIO
JÚNIOR MACÉDO ARQUITETO E URBANISTA - RNP: 00A2429837	
LEONARDO SILVEIRA LIMA ENGENHEIRO CIVIL - RNP: 0601581067	
APROVAÇÃO	

<b>GEO PAC</b>		
AV. PADRE ANTÔNIO TOMÁS, Nº2420, SALAS 301 BAIRRO: ALDEOTA I FORTALEZA/CE FONE: 85 3241.3147 EMAIL: GEOPAC@GEO PAC.COM.BR		
PROPRIETÁRIO: <b>PREFEITURA MUNICIPAL DE ARACATI-CE</b>		
OBRA: <b>REFORMA SECRETARIA DO MEIO AMBIENTE</b>		
PROJETO: ARQUITETURA IDENTIFICAÇÃO DOS DESENHOS: 01. PLANTA LAYOUT		
LOCAL: ARACATI-CE	DATA: DEZEMBRO/21	PRANCHA: 03/16
DESENHO: MEIRY	ESCALA: INDICADA	ARQUIVO:

**1 PLANTA LAYOUT**  
1:50